CREATO CON LA VERSIONE DIDATTICA DI UN PRODOTTO AUTODESK

SEZIONE B-B'

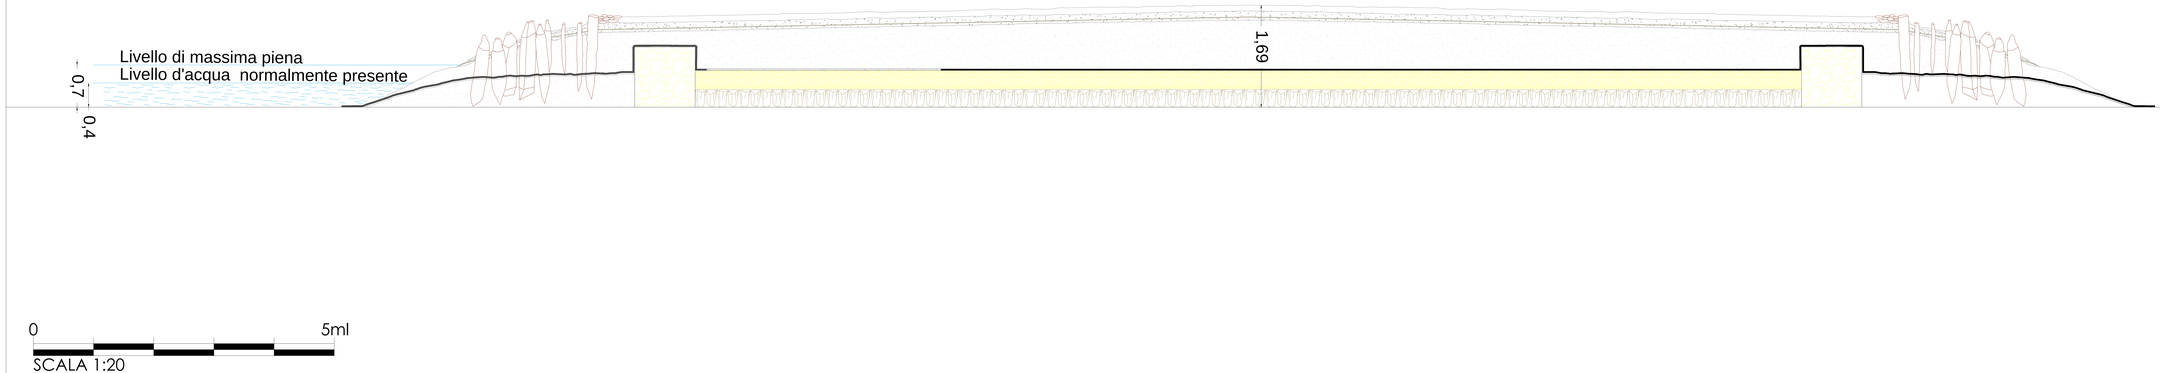

COMUNE DI POGGIOMARINO
Provincia di Napoli

SITO ARCHEO-FLUVIALE di LONGOLA

PROCEDURA APERTA PER L'APPALTO DI ESECUZIONE DEI LAVORI DI REALIZZAZIONE DEL PARCO ARCHEOLOGICO NATURALISTICO DI LONGOLA
CODICE CIG: 6085304787 CODICE CUP: J34B13000420006

TAV.06 - Sezione B-B - Scala 1:20

CONSULENZA SCIENTIFICA PER LA S.A.P.E.: D.SSA CATERINA CICIRELLI

L'A.T.I.:

arch. GIOVANNI PUSCO arch. EMILIO CASTALDO
arch.ssa. GIUTTI SSA DANIELA COTRO

IL DIRETTORE DEI LAVORI IL RUP

CREATO CON LA VERSIONE DIDATTICA DI UN PRODOTTO AUTODESK
CREATO CON LA VERSIONE DIDATTICA DI UN PRODOTTO AUTODESK
CREATO CON LA VERSIONE DIDATTICA DI UN PRODOTTO AUTODESK