


Pianta della trave in C.A. di fondazione

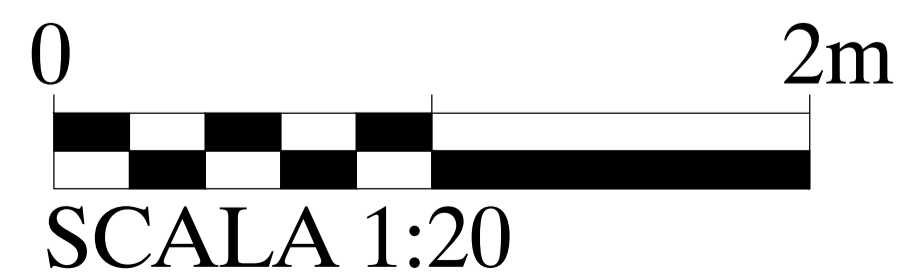

COMUNE DI POGGIOMARINO
Provincia di Napoli



SITO ARCHEO-FLUVIALE
di LONGOLA



PROCEDURA APERTA PER L'APPALTO DI ESECUZIONE DEI LAVORI DI REALIZZAZIONE
DEL PARCO ARCHEOLOGICO NATURALISTICO DI LONGOLA
CODICE CIG: 60853047B7 CODICE CUP: J34B13000420006

TAV.11 - Pianta della trave in c.a. di fondazione- Scala 1:20

CONSULENZA SCIENTIFICA PER LA S.A.P.E.: D.SSA CATERINA CICIRELLI

L'A.T.I.:



arch. GIOVANNI FUSCO arch. EMILIO CASTALDO

architet. DOTT.SSA DANIELA CITTO



IL DIRETTORE DEI LAVORI

IL RUP