


STRUTTURA DI SOSTRUZIONE DELLA COPERTURA



ASSONOMETRIA DELLA STRUTTURA PORTANTE

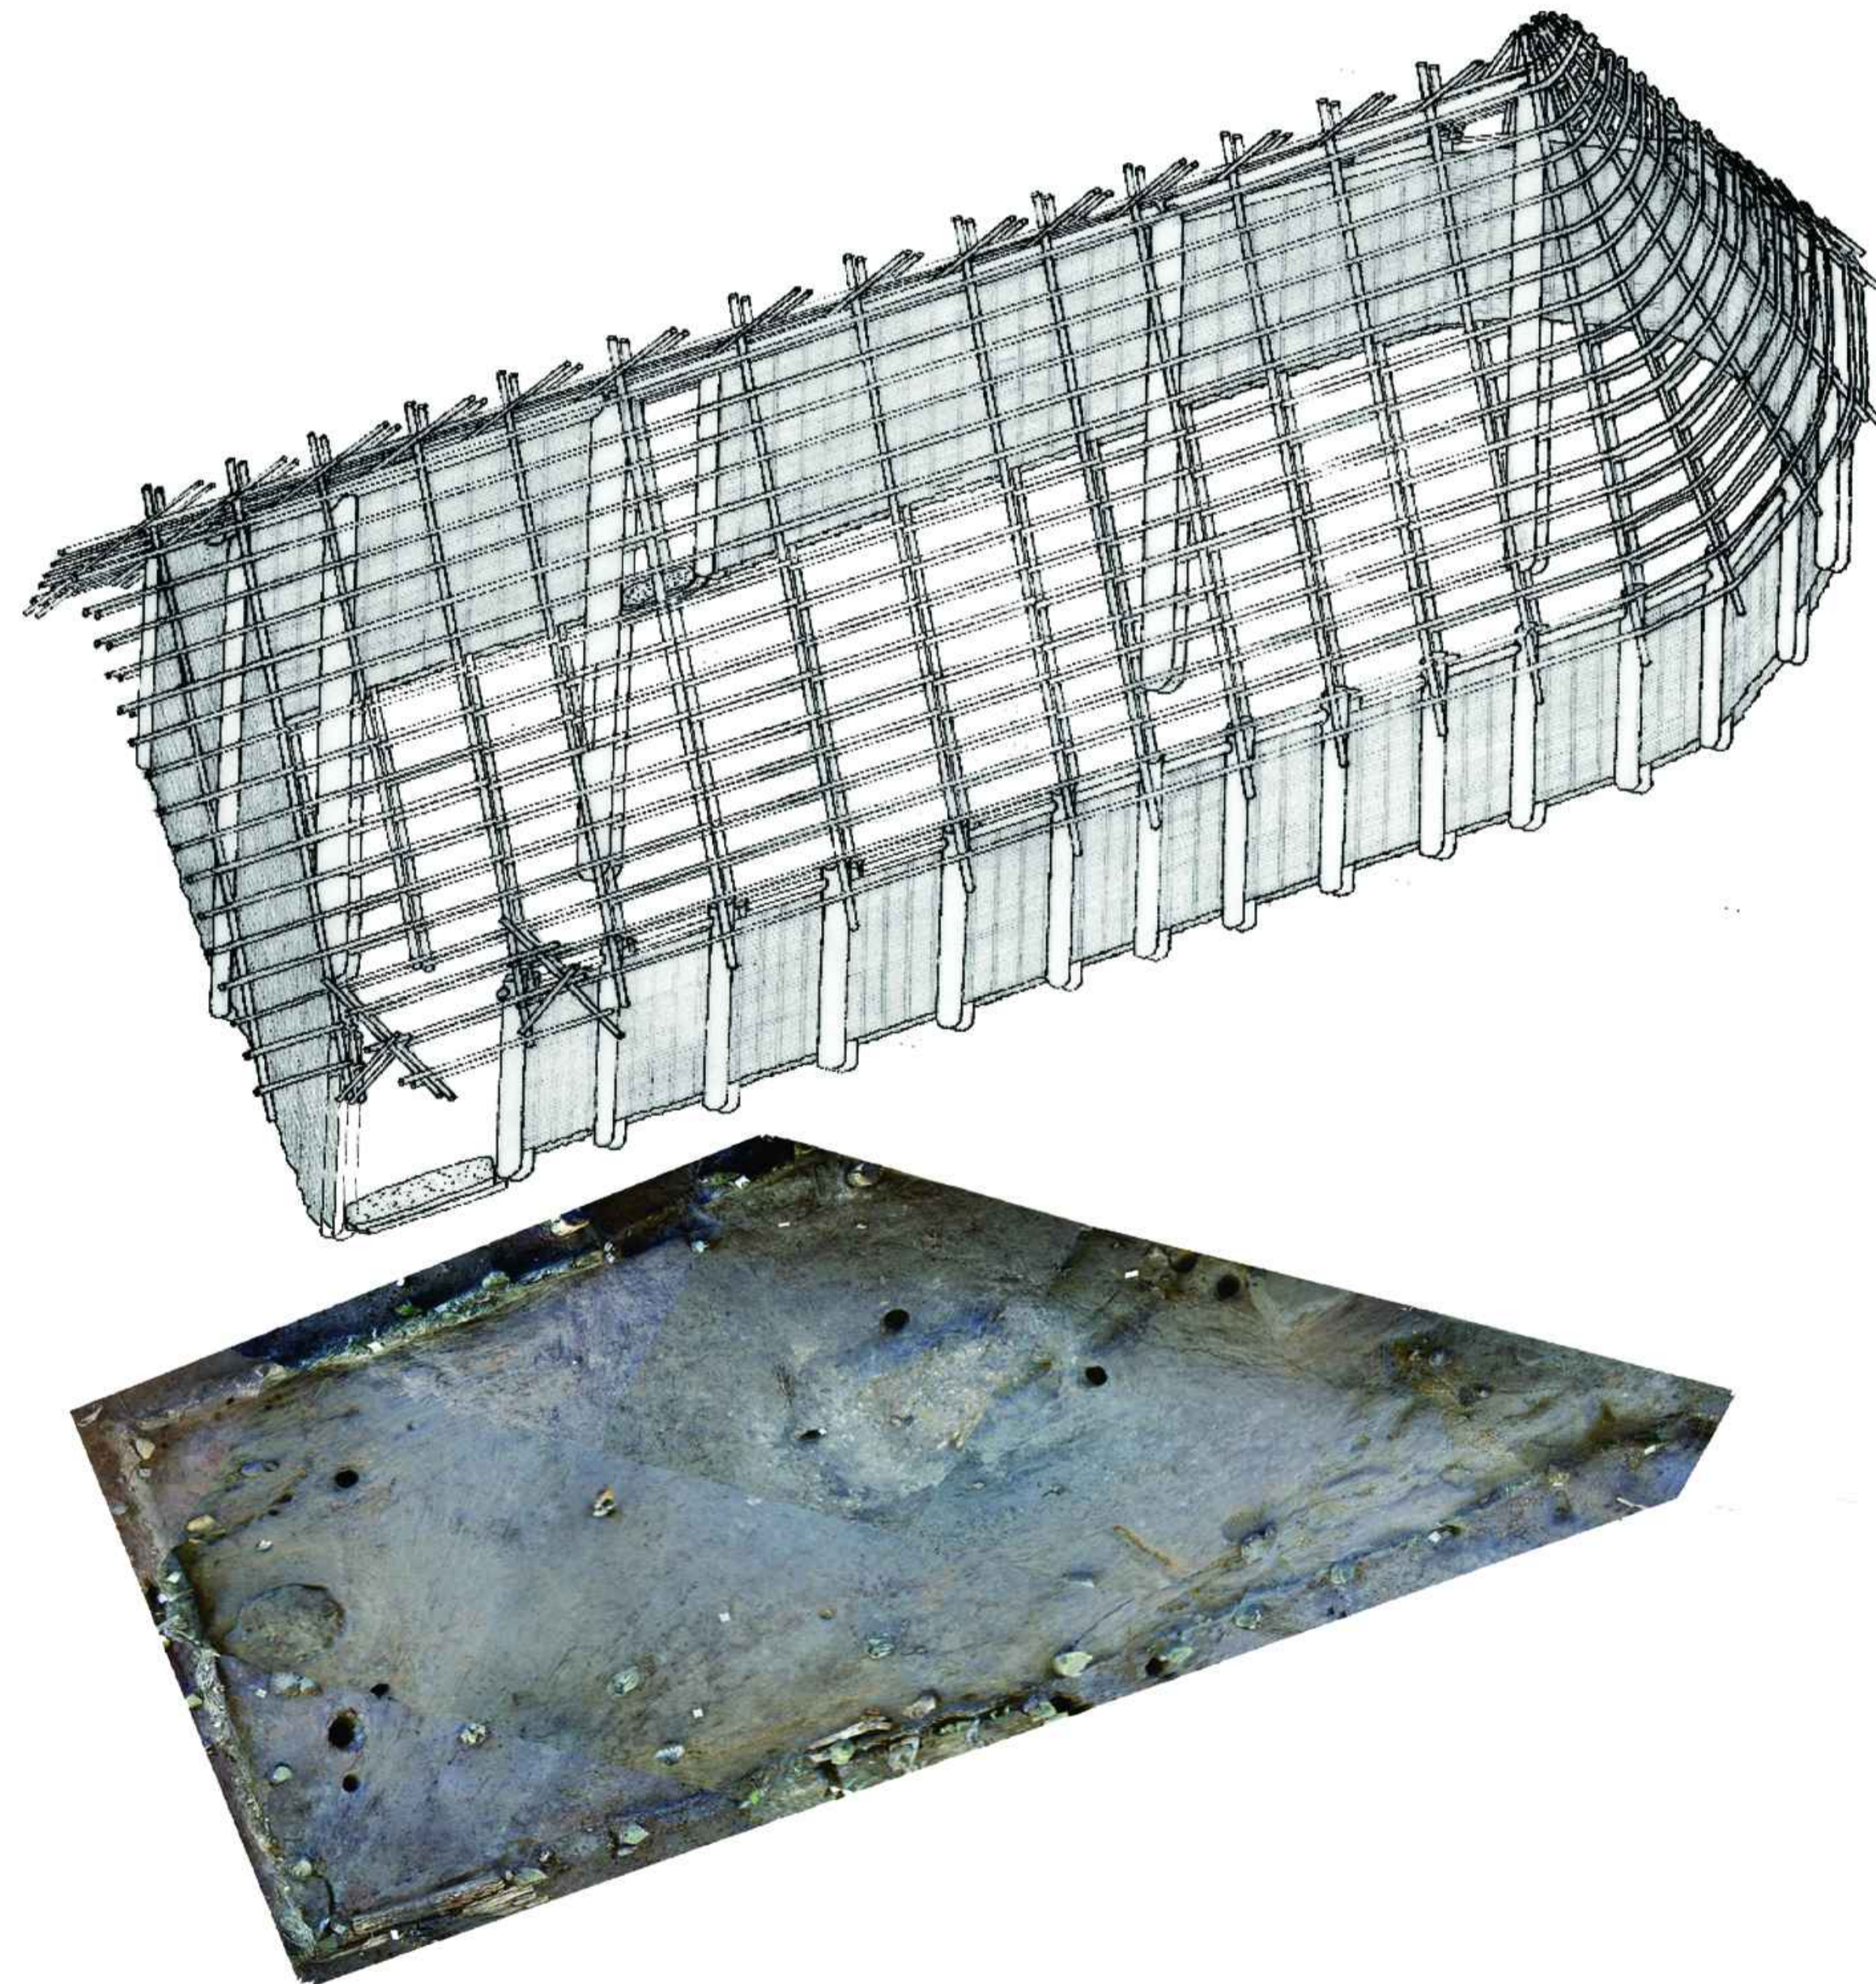

COMUNE DI POGGIOMARINO  
Provincia di Napoli



SITO ARCHEO-FLUVIALE  
di LONGOLA



PROCEDURA APERTA PER L'APPALTO DI ESECUZIONE DEI LAVORI DI REALIZZAZIONE  
DEL PARCO ARCHEOLOGICO NATURALISTICO DI LONGOLA  
CODICE CIG: 60853047B7 CODICE CUP: J34B13000420006

**TAV.17 - Struttura Capanna - Particolare**

CONSULENZA SCIENTIFICA PER LA S.A.P.E.: D.SSA CATERINA CICIRELLI

L'A.T.I.:



arch. GIOVANNI FUSCO arch. EMILIO CASTALDO  
archeol. DOTT.SSA DANIELA CITRO

uffici generali | opere e restauri archeologici | restauri monumentali

IL DIRETTORE DEI LAVORI

IL RUP

