COMUNE DI POGGIOMARINO

PROVINCIA DI NAPOLI

POR CAMPANIA FESR 2007/2013 - O.O.1.9 - D.D. 178/2013

LAVORI DI REALIZZAZIONE DEL PARCO ARCHEOLOGICO NATURALISTICO DI LONGOLA (PROGETTO ESECUTIVO)

Descrizione

PROGETTO ARCHITETTONICO: INFOPOINT CON ANNESSI: UFFICI, BOOK SHOP E SERVIZI - Piante, prospetti e sezioni

elaborato:

TAV 19

Scala

1:50

Progetto:

R.T.P.

Dott. Arch. Giovanni Falanga
Dott. Arch. Giovanni Morra
Dott. Arch. Angelo Del Giudice
Dott. Arch. Federico Libero Italico Federico
Dott. Ing. Filippo Guadagno
Dott. Ing. Raffaele Iervolino
Dott. Ing. Antonio Russo
Dott. Geol. Salvatore Autorino

Il Responsabile del procedimento

ing. Alessandro Nappo

Data: Luglio 2014 **Aggiornamenti:**

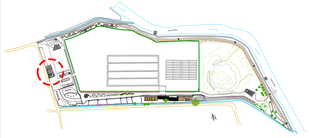

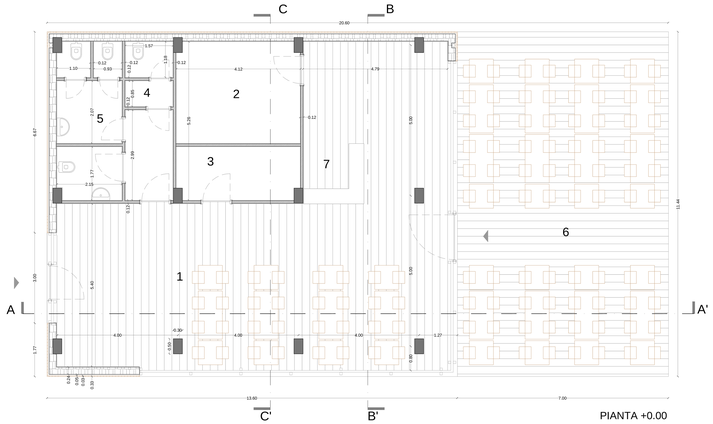

PIANTA +0.00

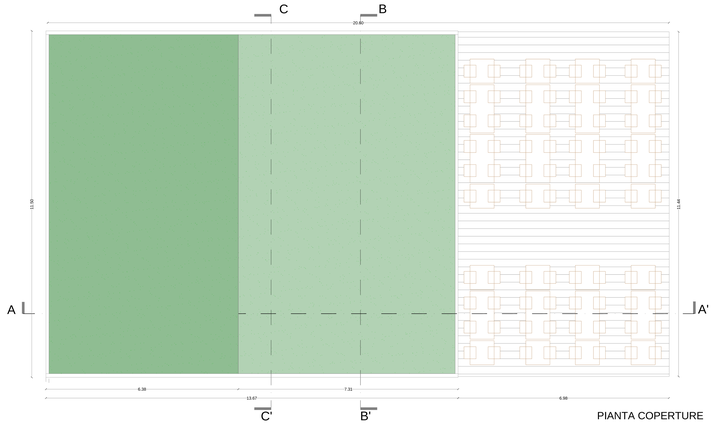

PIANTA COPERTURE

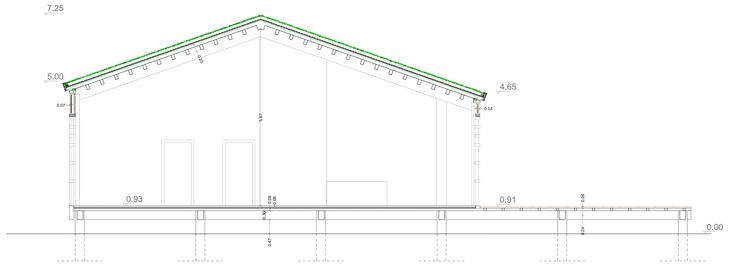

SEZIONE A-A'

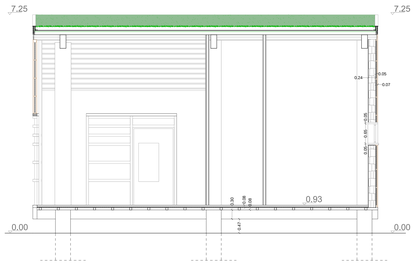

SEZIONE C-C'

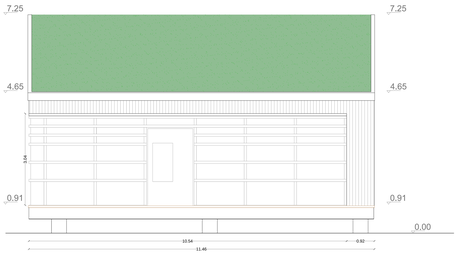

PROSPETTO SUD

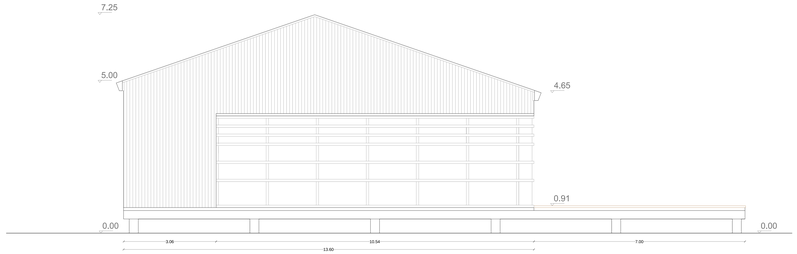

PROSPETTO OVEST

SEZIONE B-B'

PROSPETTO NORD

PROSPETTO EST

LEGENDA

1	Sala
2	Uffici
3	Deposito
4	Spogliatoio personale
5	Servizi igienici
6	Pedana esterna
7	Book shop