




Descrizione
 PROGETTO ARCHITETTONICO:
 LA SERRA DIDATTICA - Pianta, prospetti e sezioni

elaborato:
TAV 20
 Scala
 1:50


il Responsabile del
 procedimento
 Ing. Alessandro Nappo

Progetto:
 R.T.P.
 Dott. Arch. Giovanni Falanga
 Dott. Arch. Giovanni Morra
 Dott. Arch. Angelo Del Giudice
 Dott. Arch. Federico Libero Talico Federico
 Dott. Ing. Filippo Guadagno
 Dott. Ing. Raffaele Iervolino
 Dott. Ing. Antonio Russo
 Dott. Geol. Salvatore Autorino


Data: Luglio 2014 Aggiornamenti:

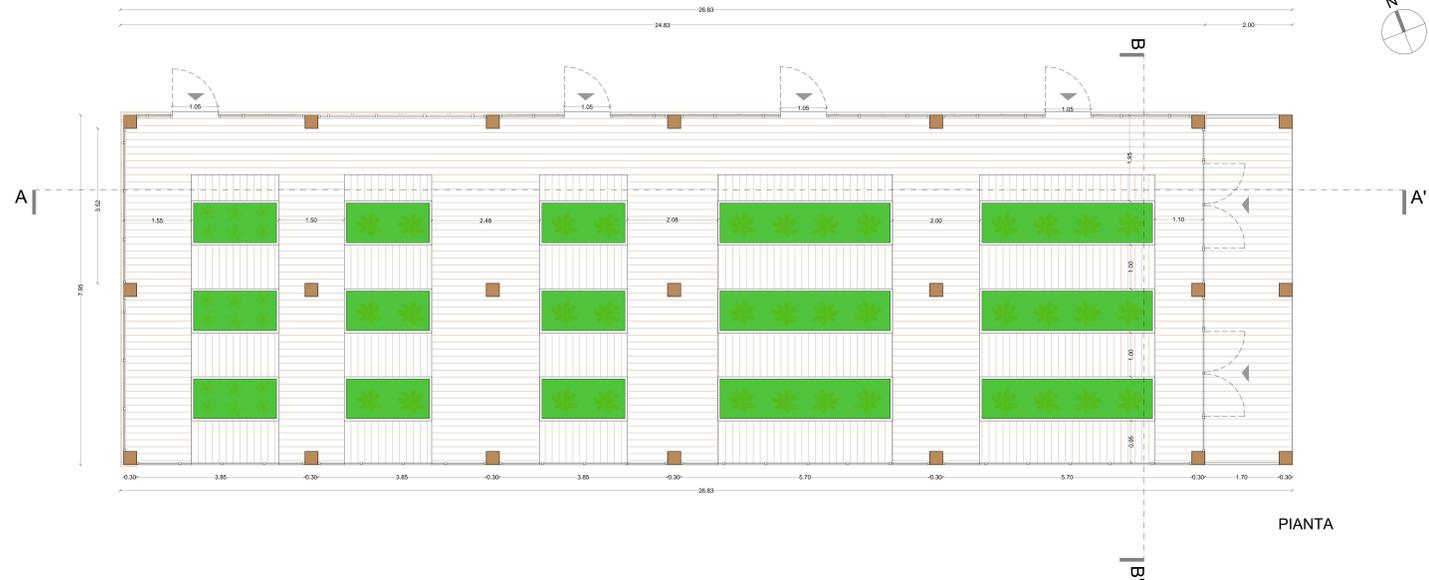


PIANTA

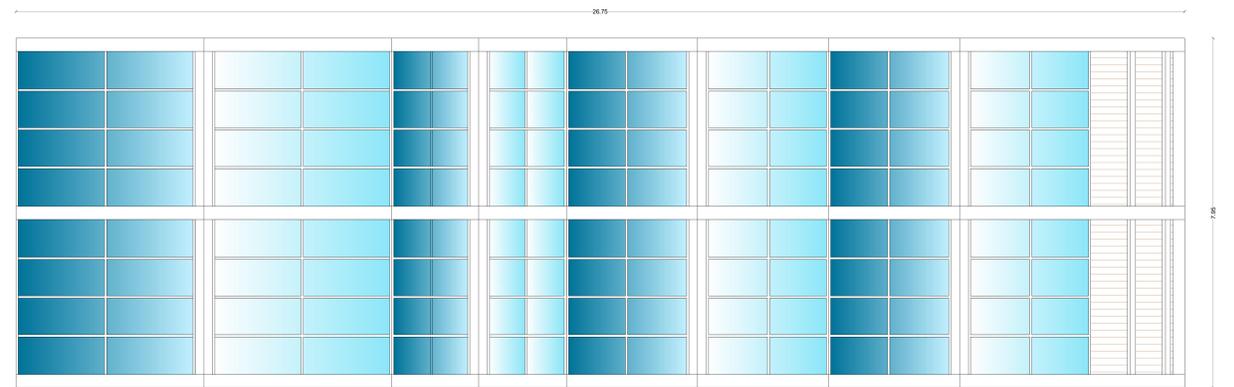


PIANTA COPERTURE

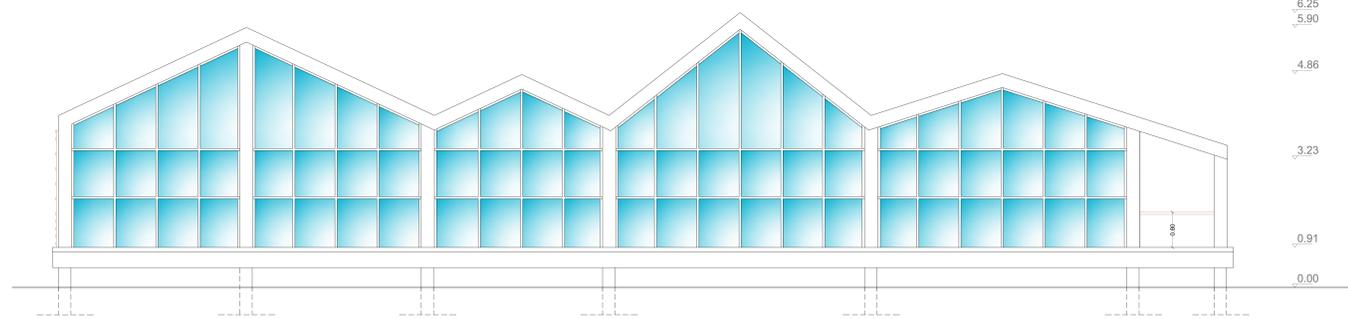


PROSPETTO SUD

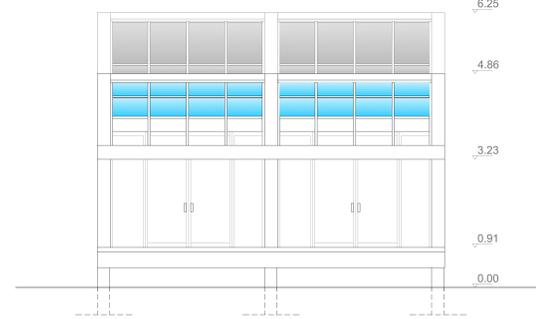


PROSPETTO EST

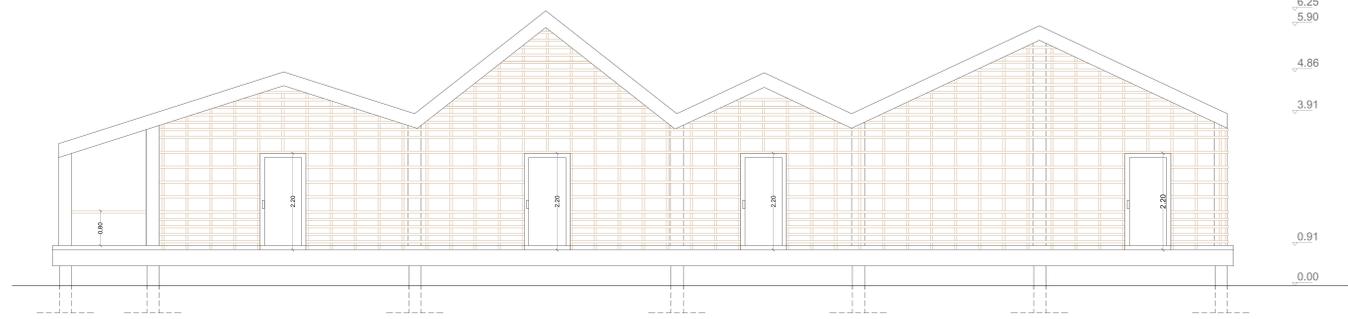


PROSPETTO NORD

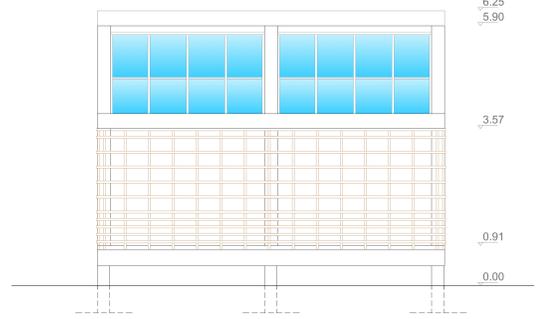

PROSPETTO OVEST

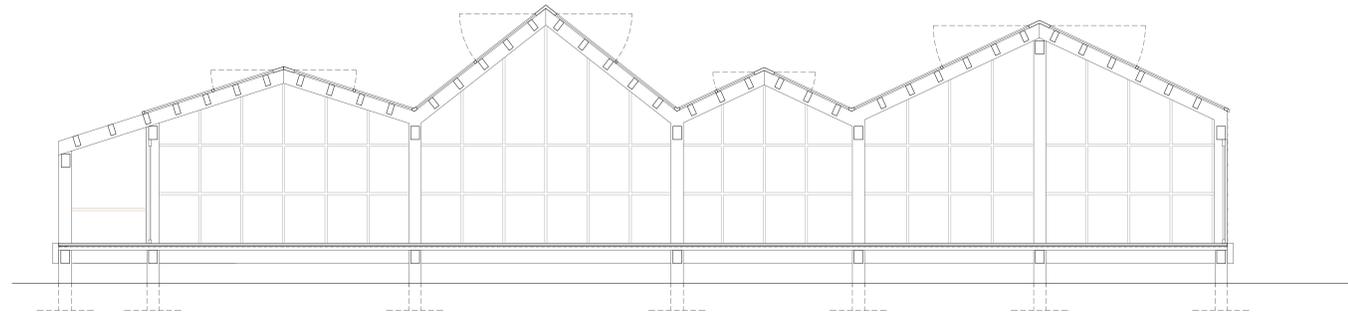

SEZIONE AA'

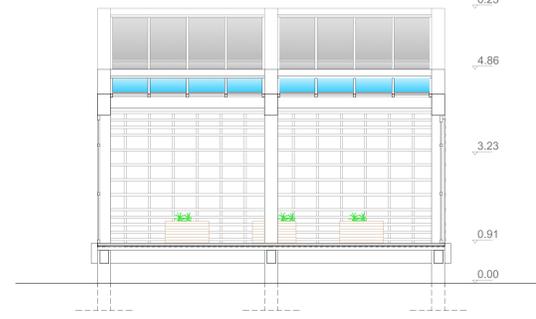

SEZIONE BB'