

COMUNE DI POGGIOMARINO
 PROVINCIA DI NAPOLI
 POR CAMPANIA FESR 2007/2013 - O.O.1.9 - D.D. 178/2013

**LAVORI DI REALIZZAZIONE DEL PARCO
 ARCHEOLOGICO NATURALISTICO DI LONGOLA
 (PROGETTO ESECUTIVO)**



Descrizione

DOCUMENTAZIONE FOTOGRAFICA:

elaborato:

TAV 3

Scala

-

Progetto:

R.T.P.

Dott. Arch. Giovanni Falanga
 Dott. Arch. Giovanni Morra
 Dott. Arch. Angelo Del Giudice
 Dott. Arch. Federico Libero Italiceo Federico
 Dott. Ing. Filippo Guadagno
 Dott. Ing. Raffaele Iervolino
 Dott. Ing. Antonio Russo
 Dott. Geol. Salvatore Autorino

**il Responsabile del
 procedimento**

ing. Alessandro Nappo

Data: Luglio 2014

Aggiornamenti:



FOTO 1



FOTO 2



FOTO 6



FOTO 10



FOTO 14

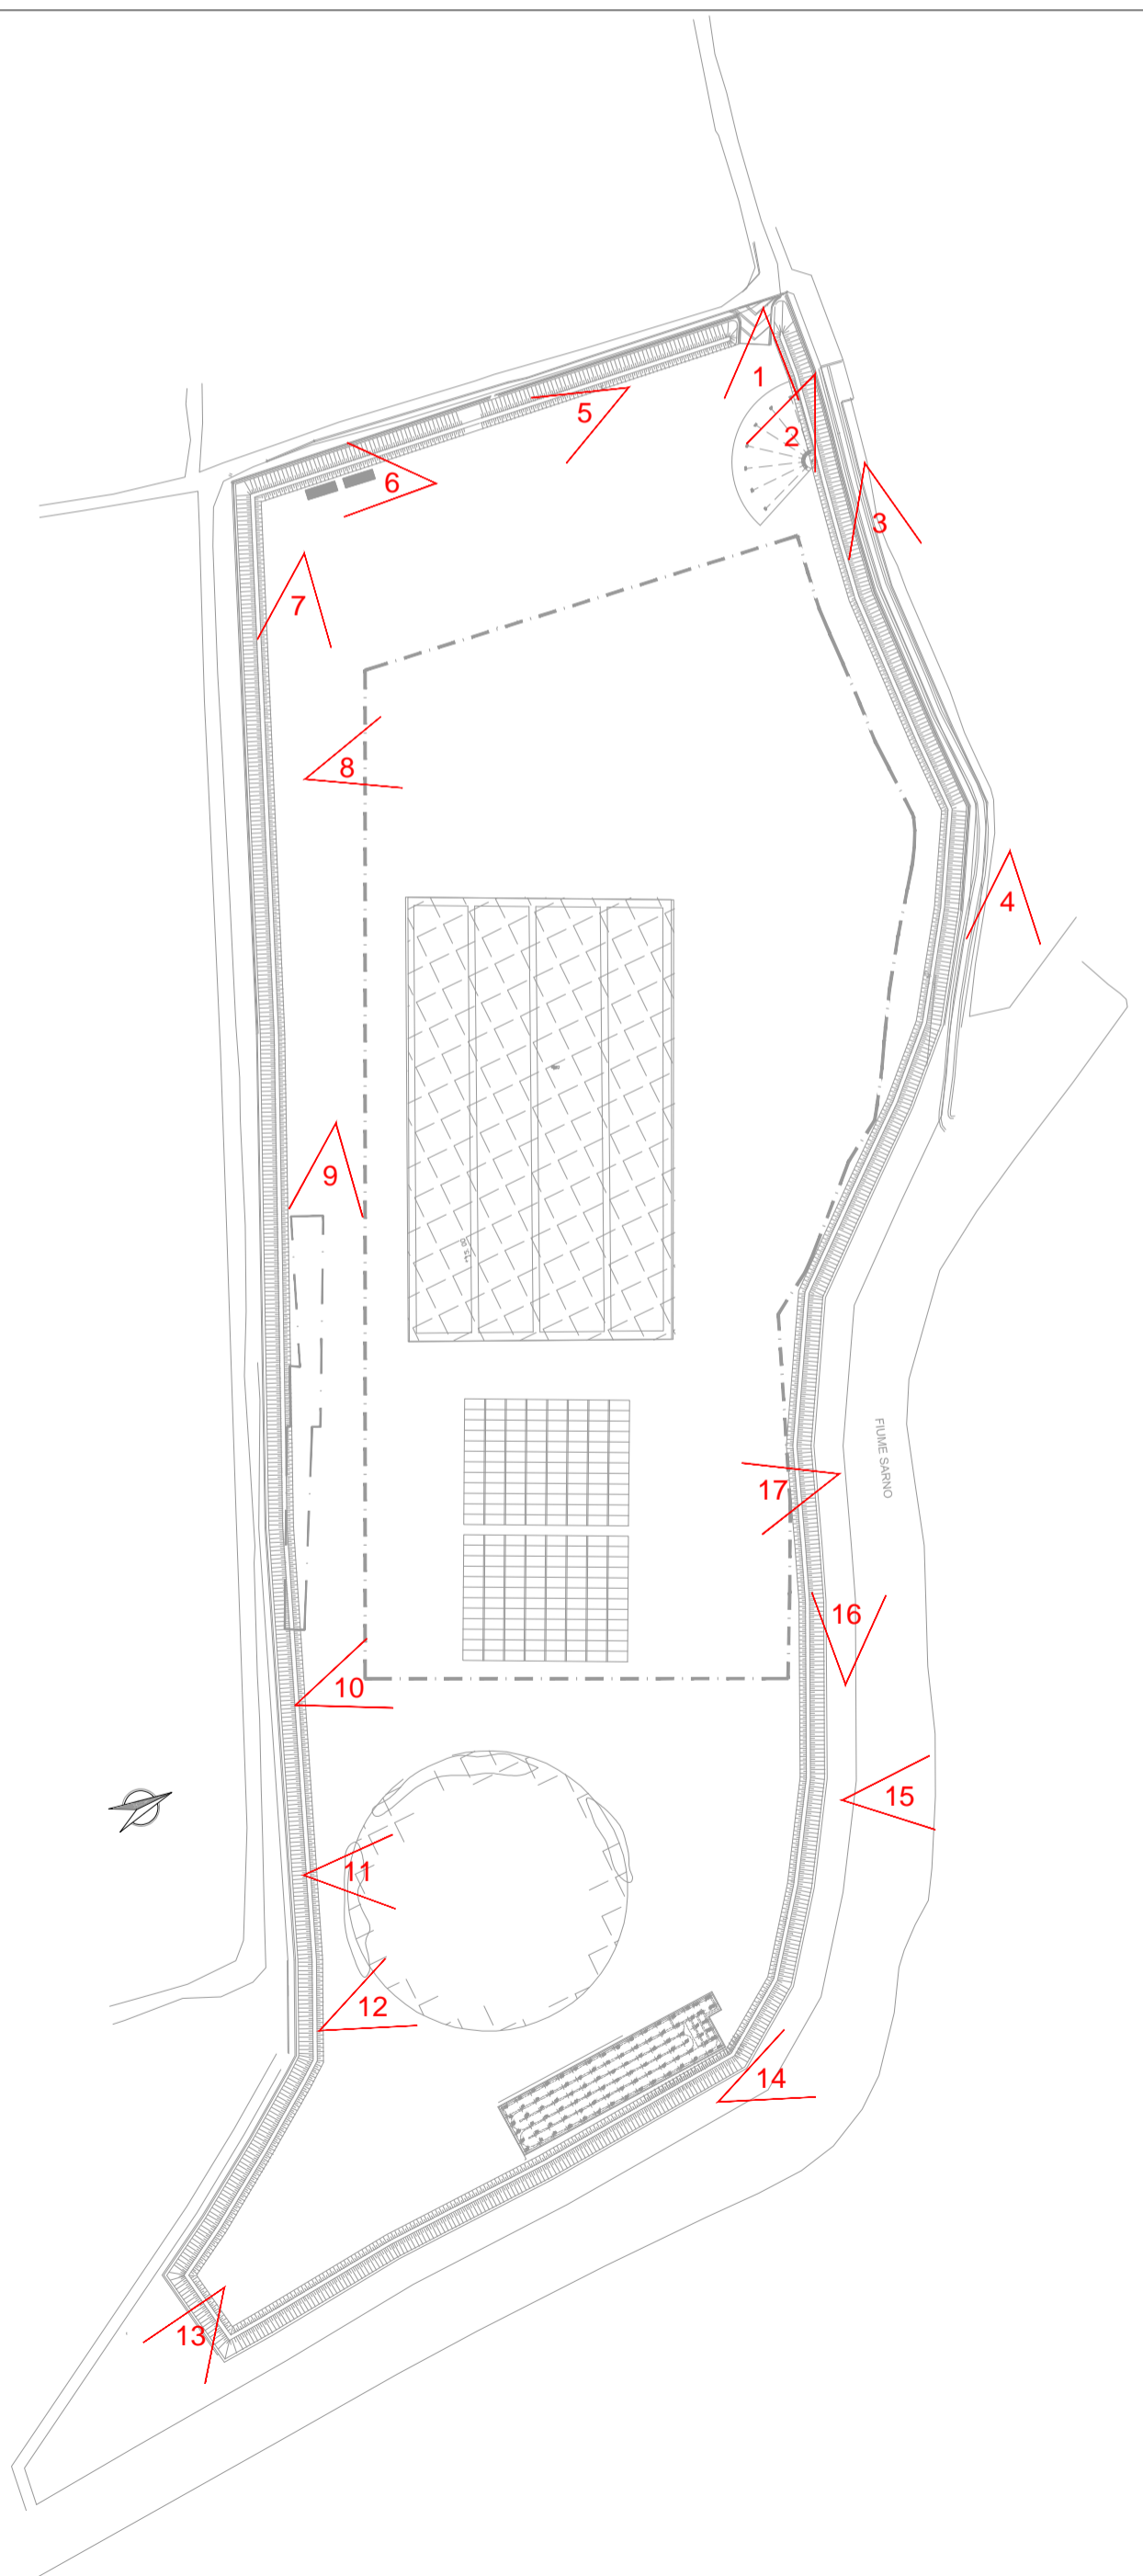


FOTO 3



FOTO 7



FOTO 11



FOTO 15



FOTO 4



FOTO 8

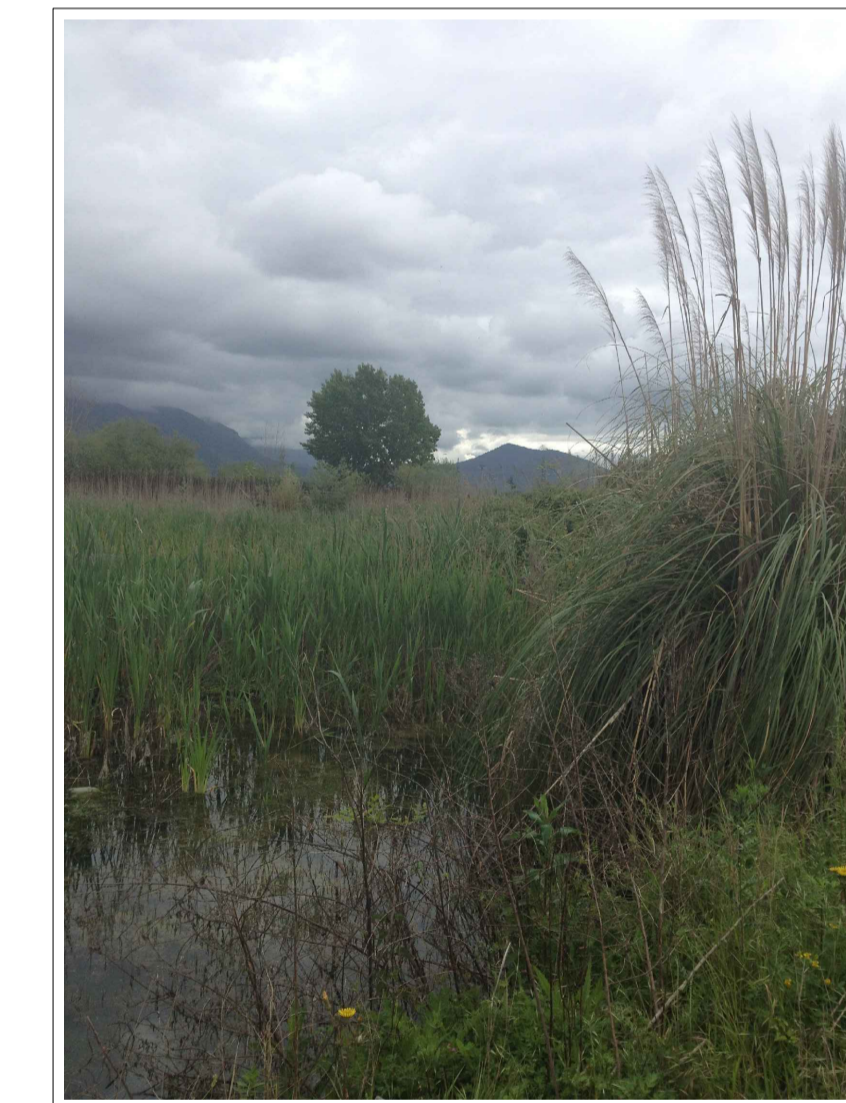


FOTO 12



FOTO 16



FOTO 5



FOTO 9



FOTO 13



FOTO 17