CREATO CON LA VERSIONE DIDATTICA DI UN PRODOTTO AUTODESK

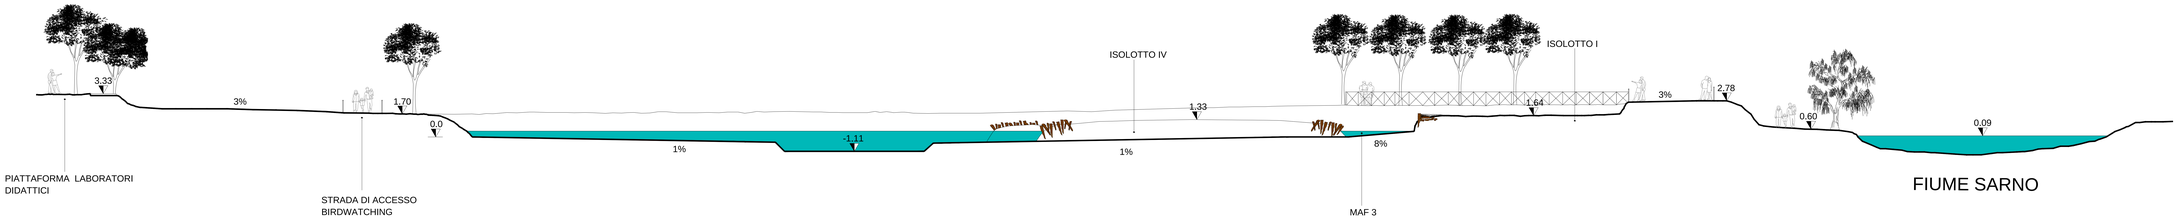

PROFILO A-A'

10 mt

SCALA 1:100

COMUNE DI POGGIOMARINO
Provincia di Napoli

SITO ARCHEO-FLUVIALE
di LONGOLA

PROCEDURA APERTA PER L'APPALTO DI ESECUZIONE DEI LAVORI DI REALIZZAZIONE DEL PARCO ARCHEOLOGICO NATURALISTICO DI LONGOLA
CODICE CIG: 6085304787 CODICE CUP: J34B13000420006

TAV.02 - Planimetria di Progetto con sezioni e argine
Scala 1:20 Profilo A-A Scala 1:100

CONSULENZA SCIENTIFICA PER LA S.A.P.E.: D.SSA CATERINA CICIRELLI

L'A.T.I.:

Vitello s.r.l.
ARCHITETTURA E INGEGNERIA

arch. GIOVANNI FUSCO arch. EMILIO CASTALDO
archeol. DOTT.ESSA DANIELA OTTRO

ARCH.ALESSIO CARLO ARCH.STEFANO CARLO ARCH.FRANCESCO

IL DIRETTORE DEI LAVORI **IL RUP**

Larefin
Ingegneria e Servizi Integrati

CREATO CON LA VERSIONE DIDATTICA DI UN PRODOTTO AUTODESK
CREATO CON LA VERSIONE DIDATTICA DI UN PRODOTTO AUTODESK
CREATO CON LA VERSIONE DIDATTICA DI UN PRODOTTO AUTODESK