





PLANIMETRIA DI PROGETTO

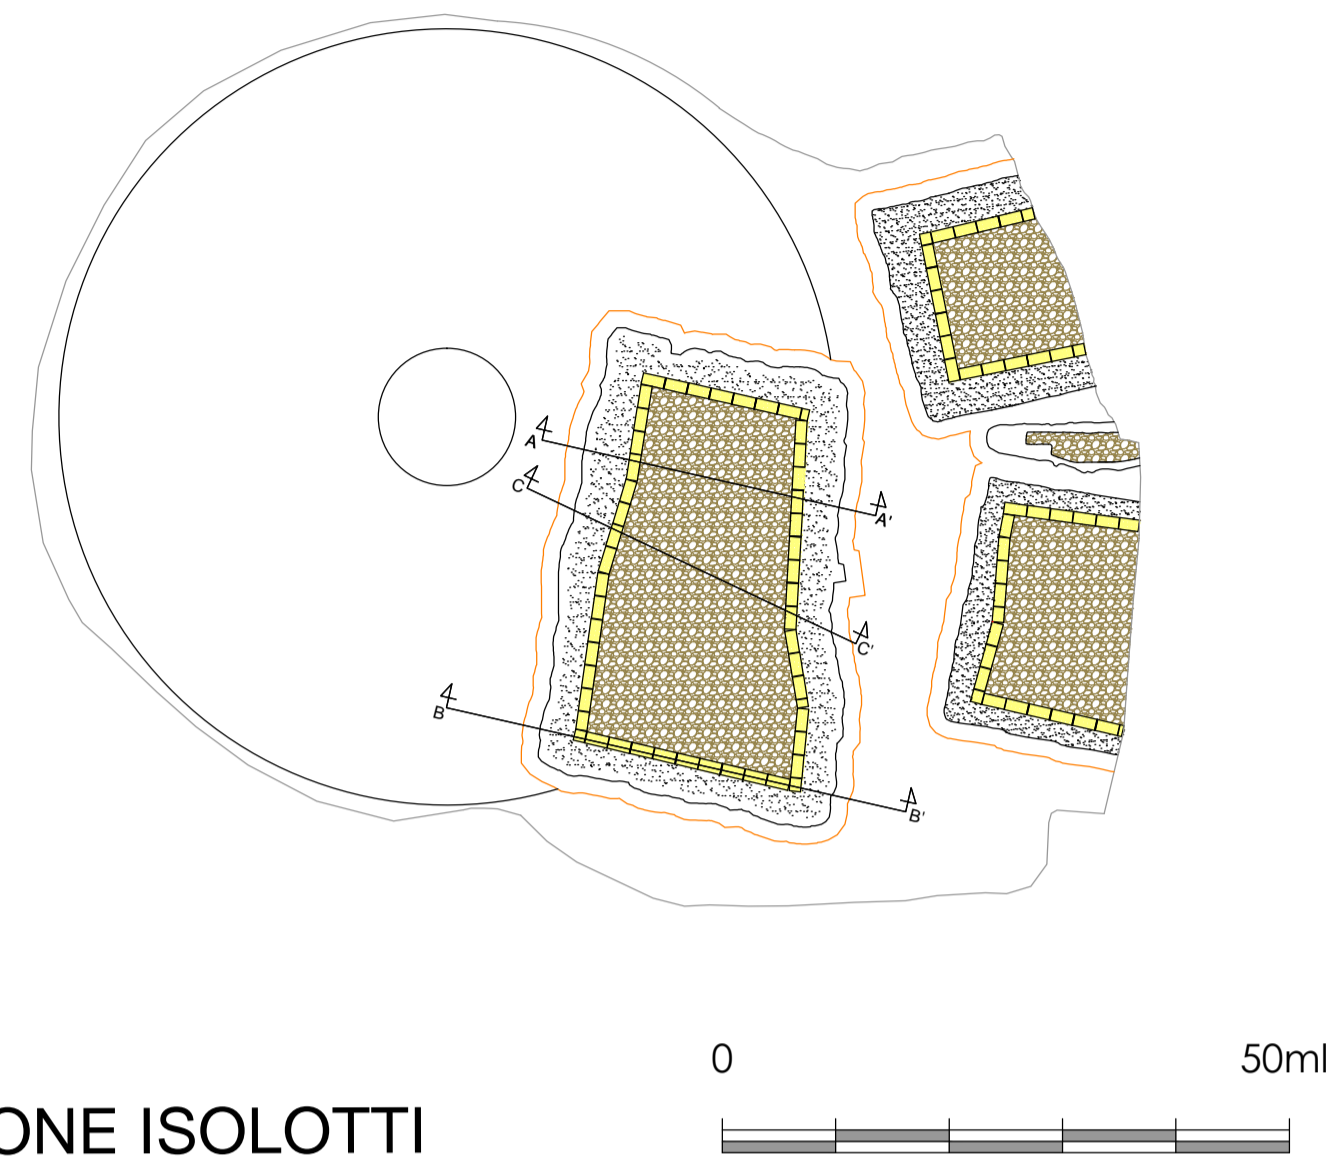

FONDAZIONE ISOLOTTI

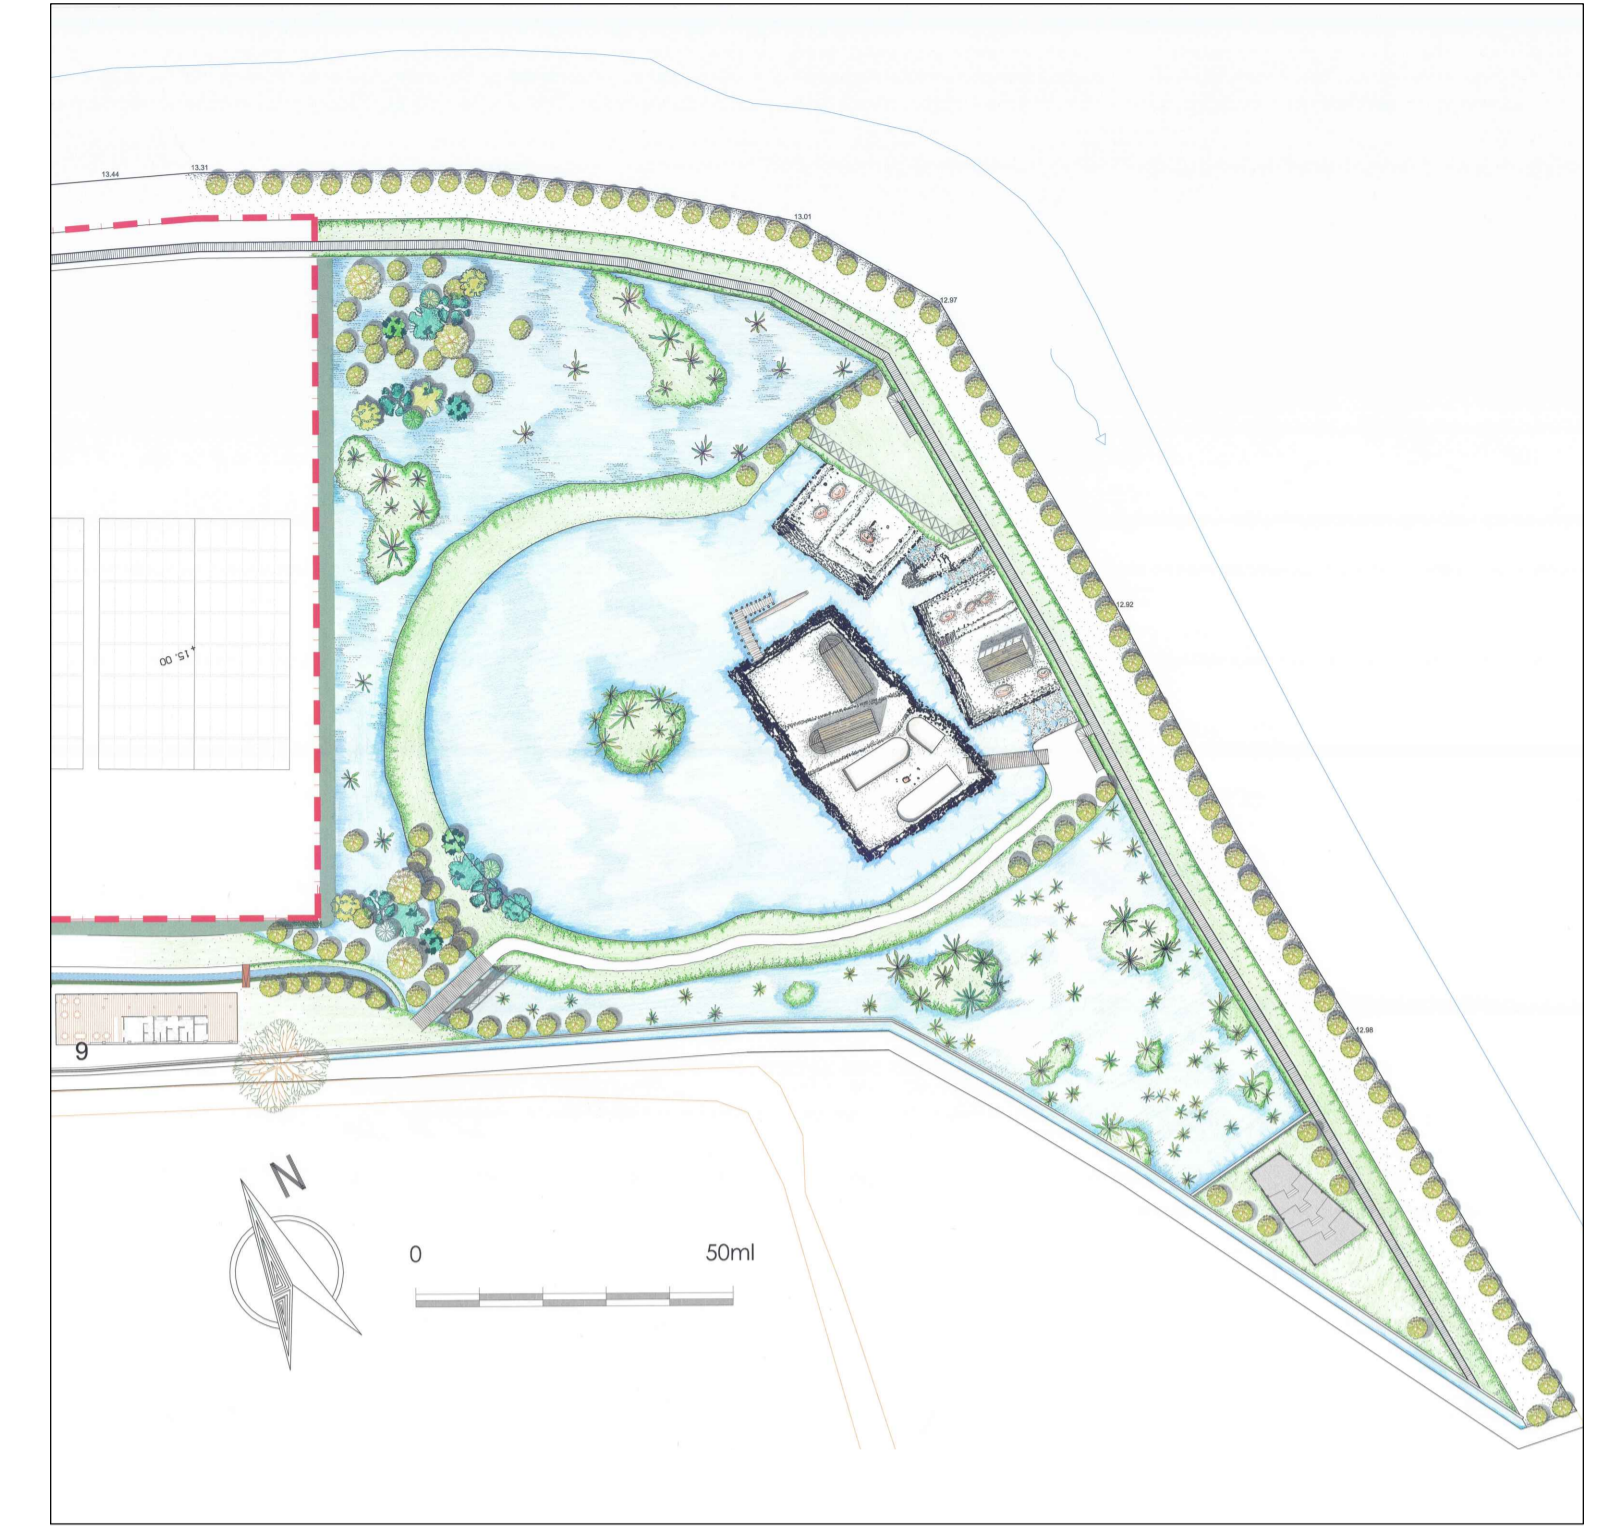

COMUNE DI POGGIOMARINO  
Provincia di Napoli



PROCEDURA APERTA PER L'APPALTO DI ESECUZIONE DEI LAVORI DI REALIZZAZIONE DEL PARCO ARCHEOLOGICO NATURALISTICO DI LONGOLA  
CODICE CIG: 60853047B7 CODICE CUP: J34B13000420006

**TAV.03 - Planimetria di Progetto con sezioni e argine**  
Scala 1:20

CONSULENZA SCIENTIFICA PER LA S.A.P.E.: D.SSA CATERINA CICIRELLI

L'A.T.I.:


arch. GIOVANNI FUSCO arch. EMILIO CASTALDO  
archeol. DOTT.SSA DANIELA CITRO




edilizia generale | scavi e restauri archeologici | restauro monumentale

IL DIRETTORE DEI LAVORI

IL RUP

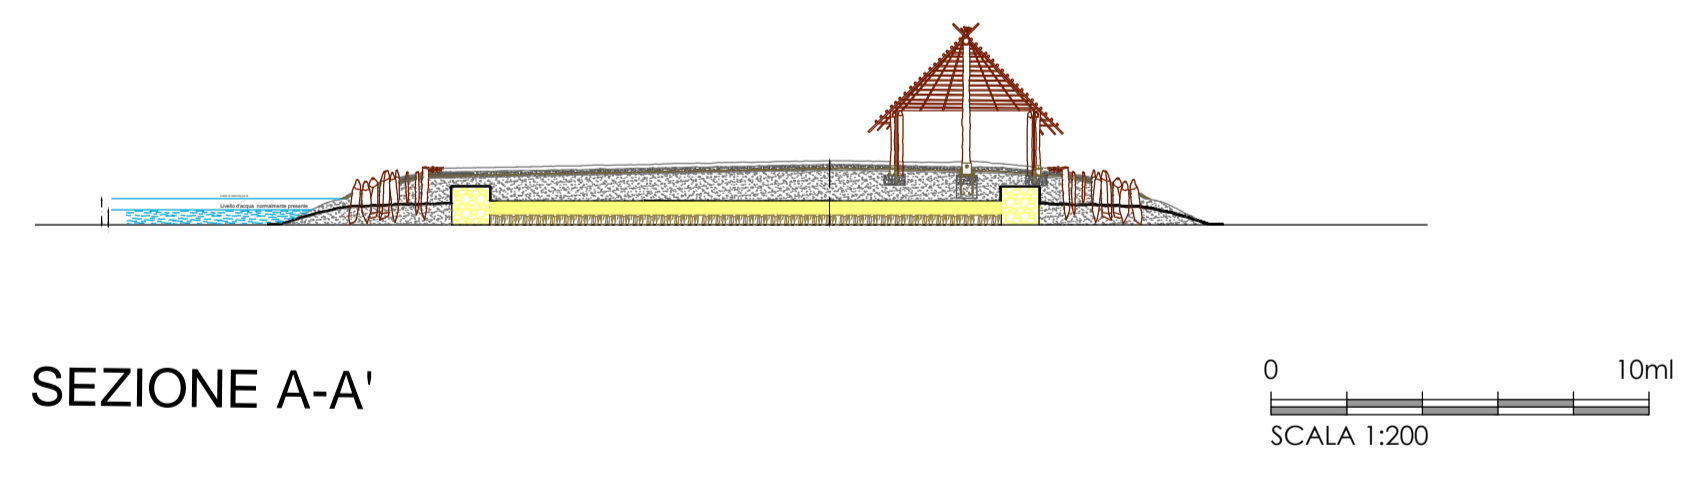

SEZIONE A-A'

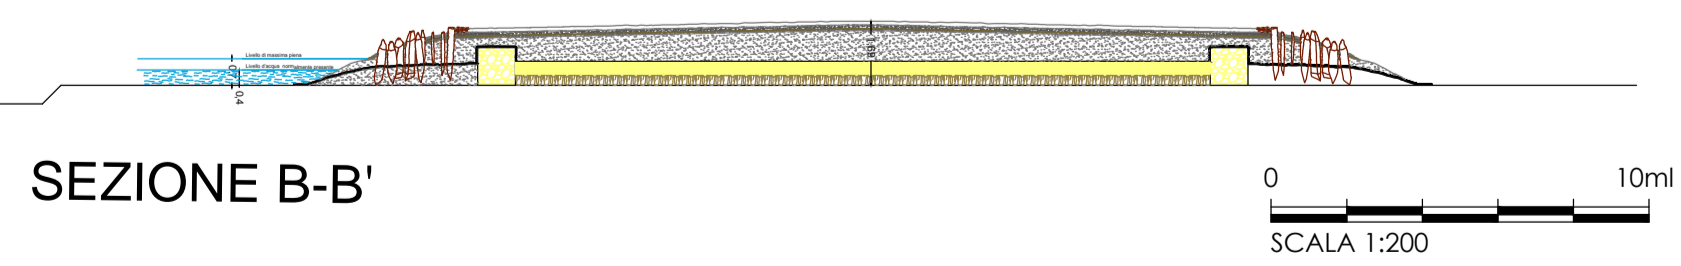

SEZIONE B-B'

PARTICOLARE COSTRUTTIVO DELL'ARGINE E DEL CONTENIMENTO DEGLI STRATI DI ACCRESCIMENTO DELL'ISOLOTTO

