



# Planimetria con la posizione dei supporti

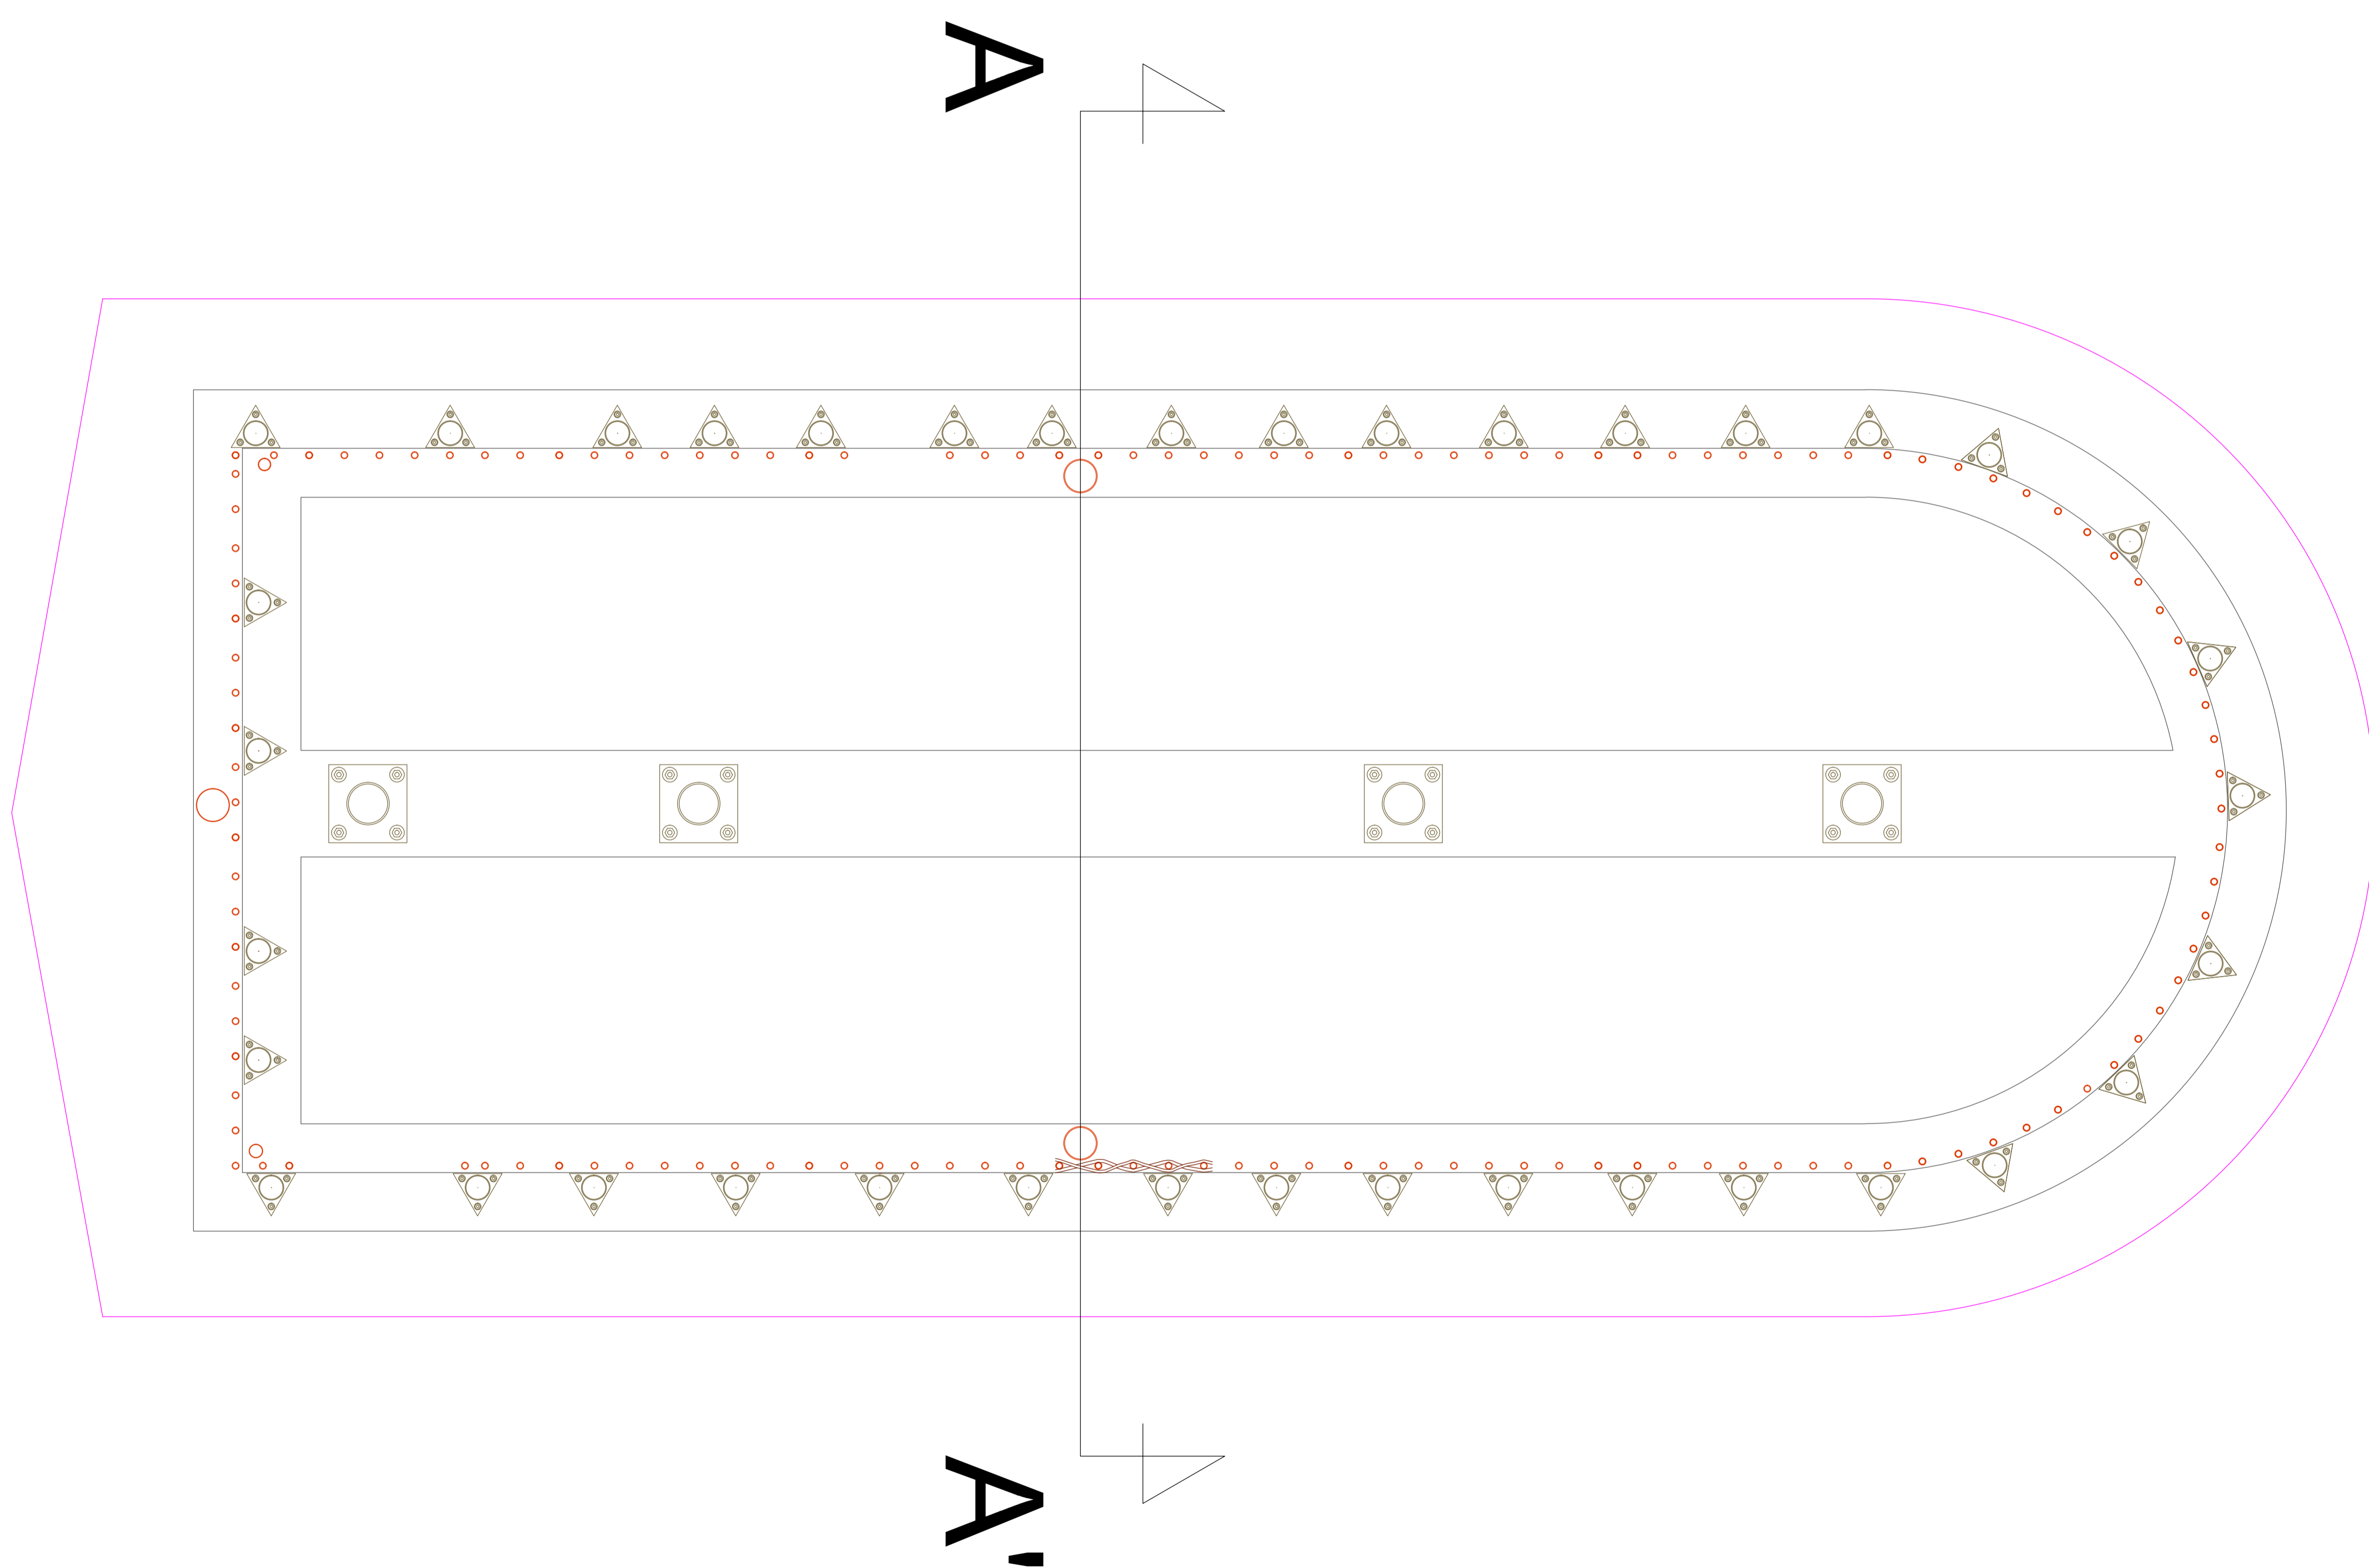

COMUNE DI POGGIOMARINO  
Provincia di Napoli

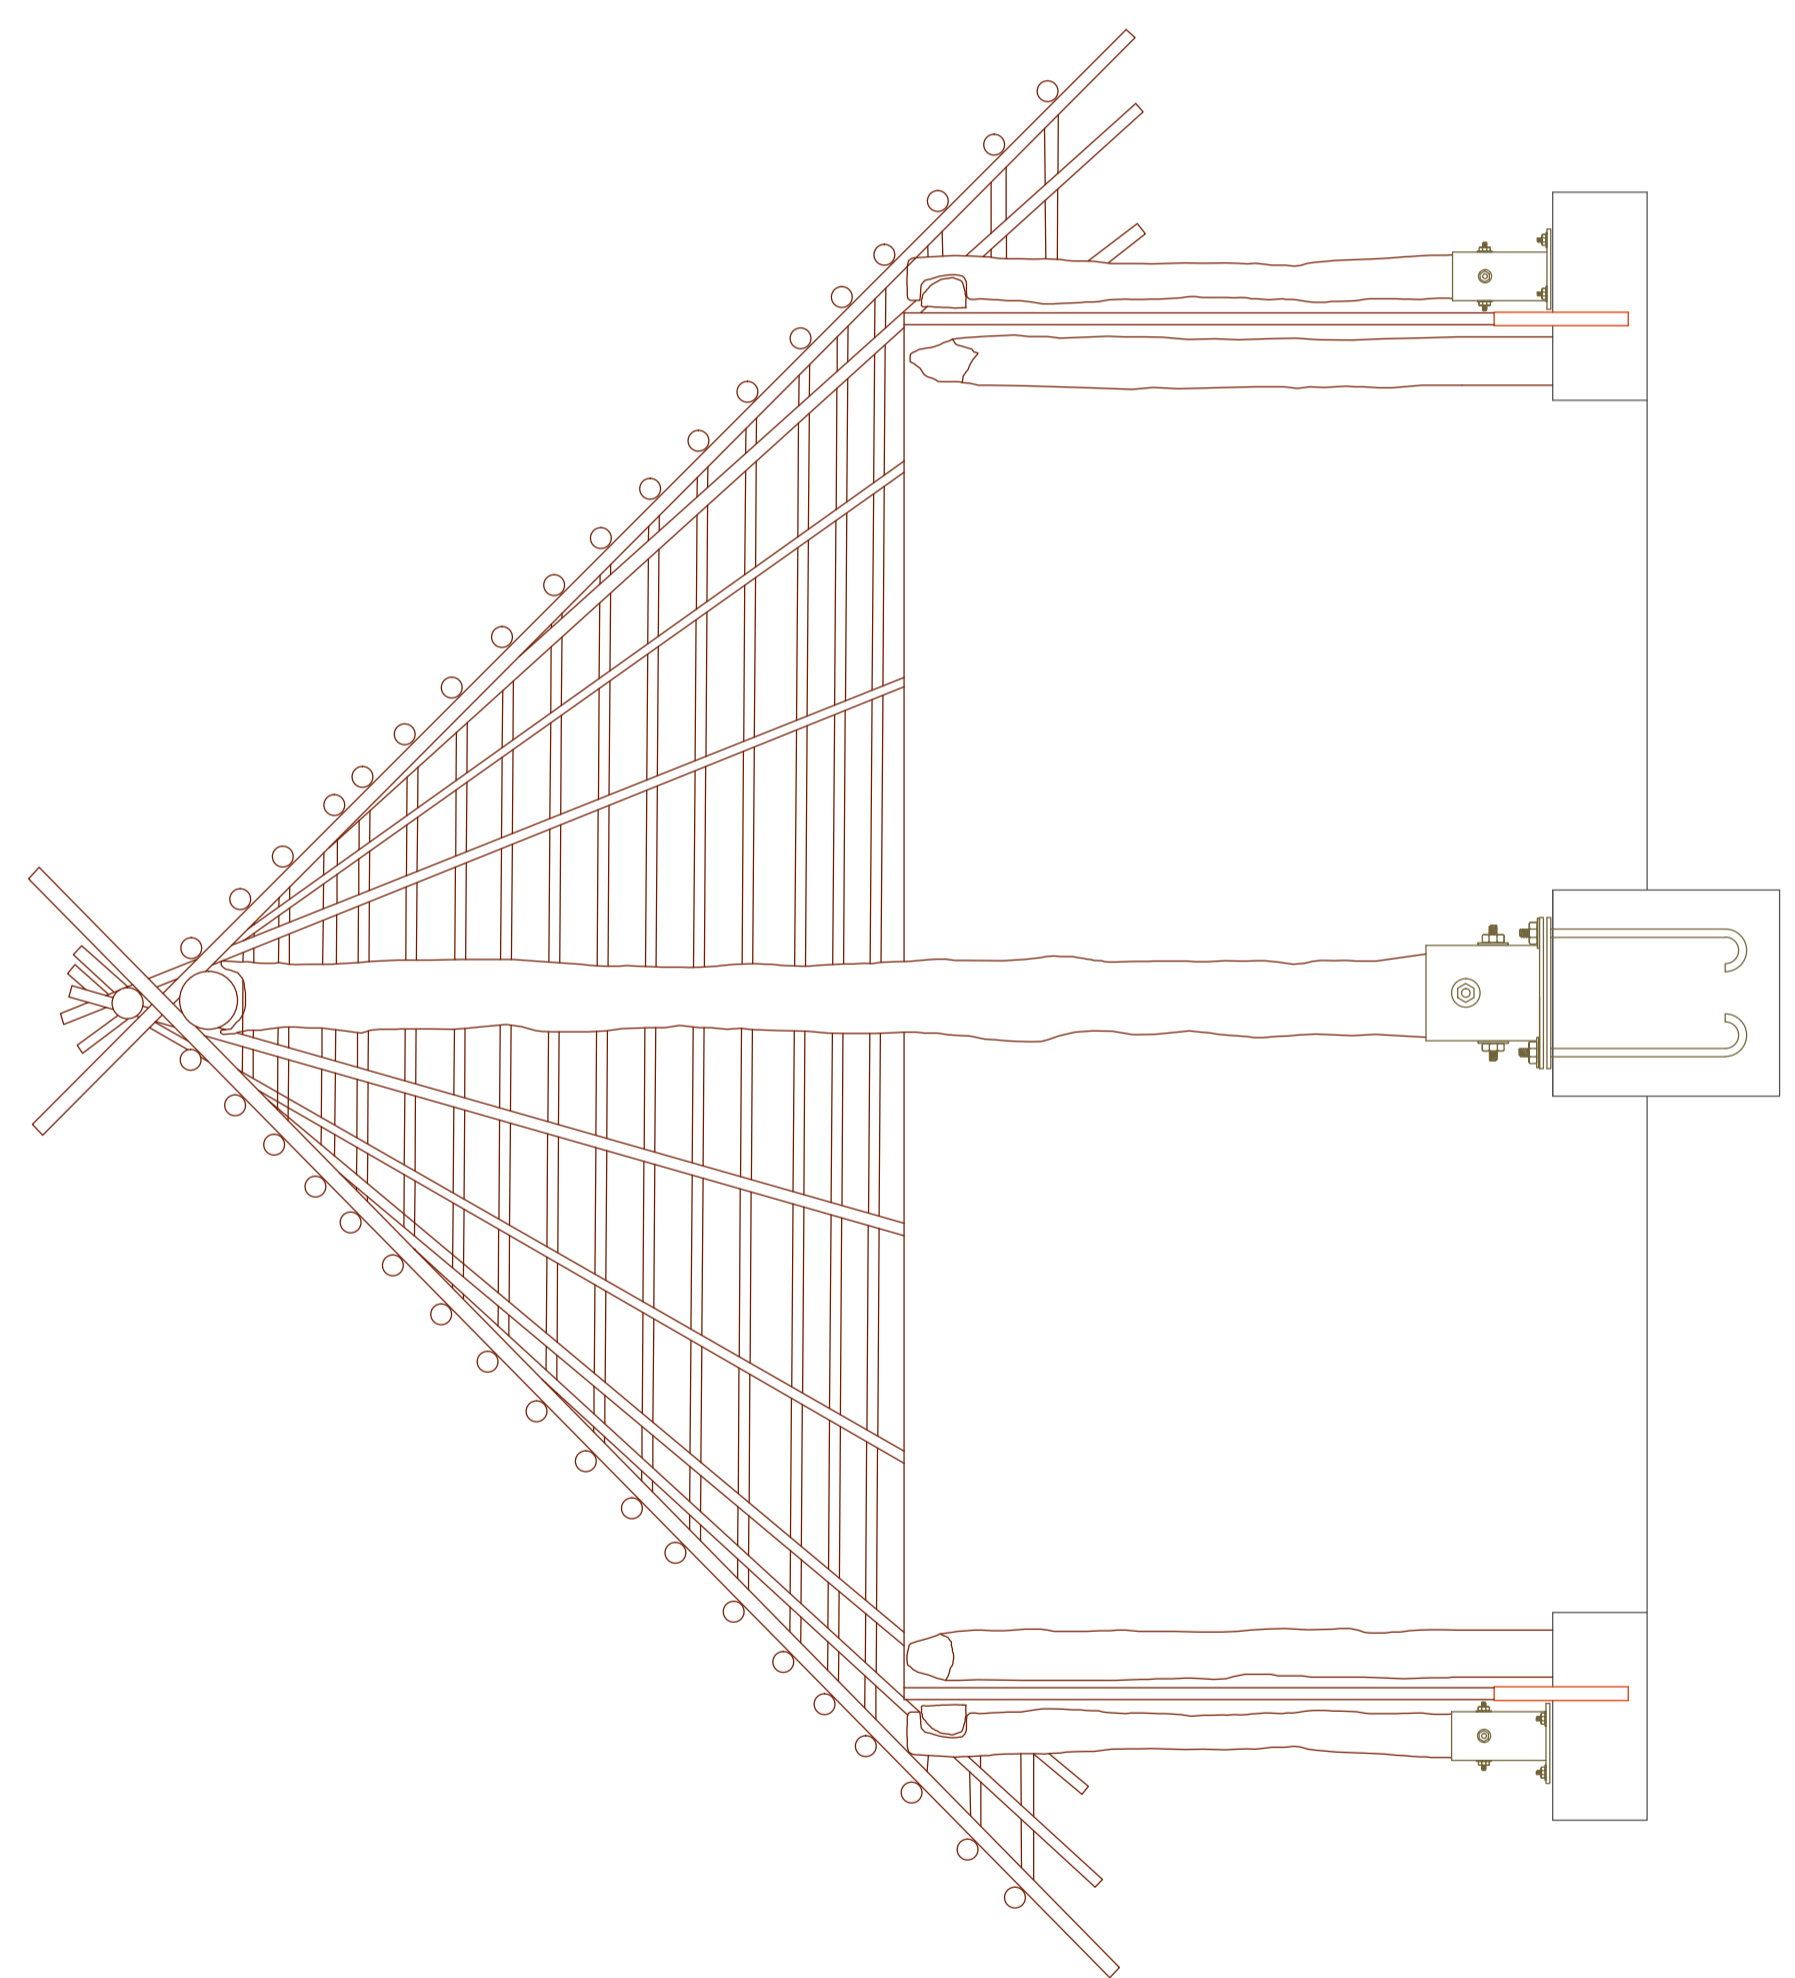

PROCEDURA APERTA PER L'APPALTO DI ESECUZIONE DEI LAVORI DI REALIZZAZIONE  
DEL PARCO ARCHEOLOGICO NATURALISTICO DI LONGOLA  
CODICE CIG: 60853047B7 CODICE CUP: J34B13000420006

TAV.10 - Planimetria con posizione supporti- Scala 1:20

CONSULENZA SCIENTIFICA PER LA S.A.P.E.: D.SSA CATERINA CICIRELLI

L'A.T.I.:



arch. GIOVANNI FUSCO arch. EMILIO CASTALDO  
architet. DOTT.SSA DANIELA CITTO



IL DIRETTORE DEI LAVORI IL RUP