

PROGETTO ESECUTIVO DI DETAGLIO
VILLAGGIO PARCO ARCHEOLOGICO
NATURALISTICO DI LONGOLA cod. CIG: 48933497 CUP:
 J24H1300400004
CAPANNE IN ESSENZA NATURALE (CASTAGNO)
POGGIOMARINO (NA)

PLANIMETRIA STRUTTURA DI COPERTURA
VISTE - SEZIONI E DETAGGI

Scala: 1:50

Arch. Emilio Castaldo
 Archeologo Dott.ssa Daniela Chio
 Consulenza scientifica per la S.A.P.E. Dada Cerasini Chitelli

COMUNE DI POGGIOMARINO



PROTEC LEGNO S.R.L.

A.T.I.:

AutocAD - drawing - V.G.

AutocAD - drawing - V.G.

PLANIMETRIA STRUTTURA LIGNEA
 SCALA: 1:50








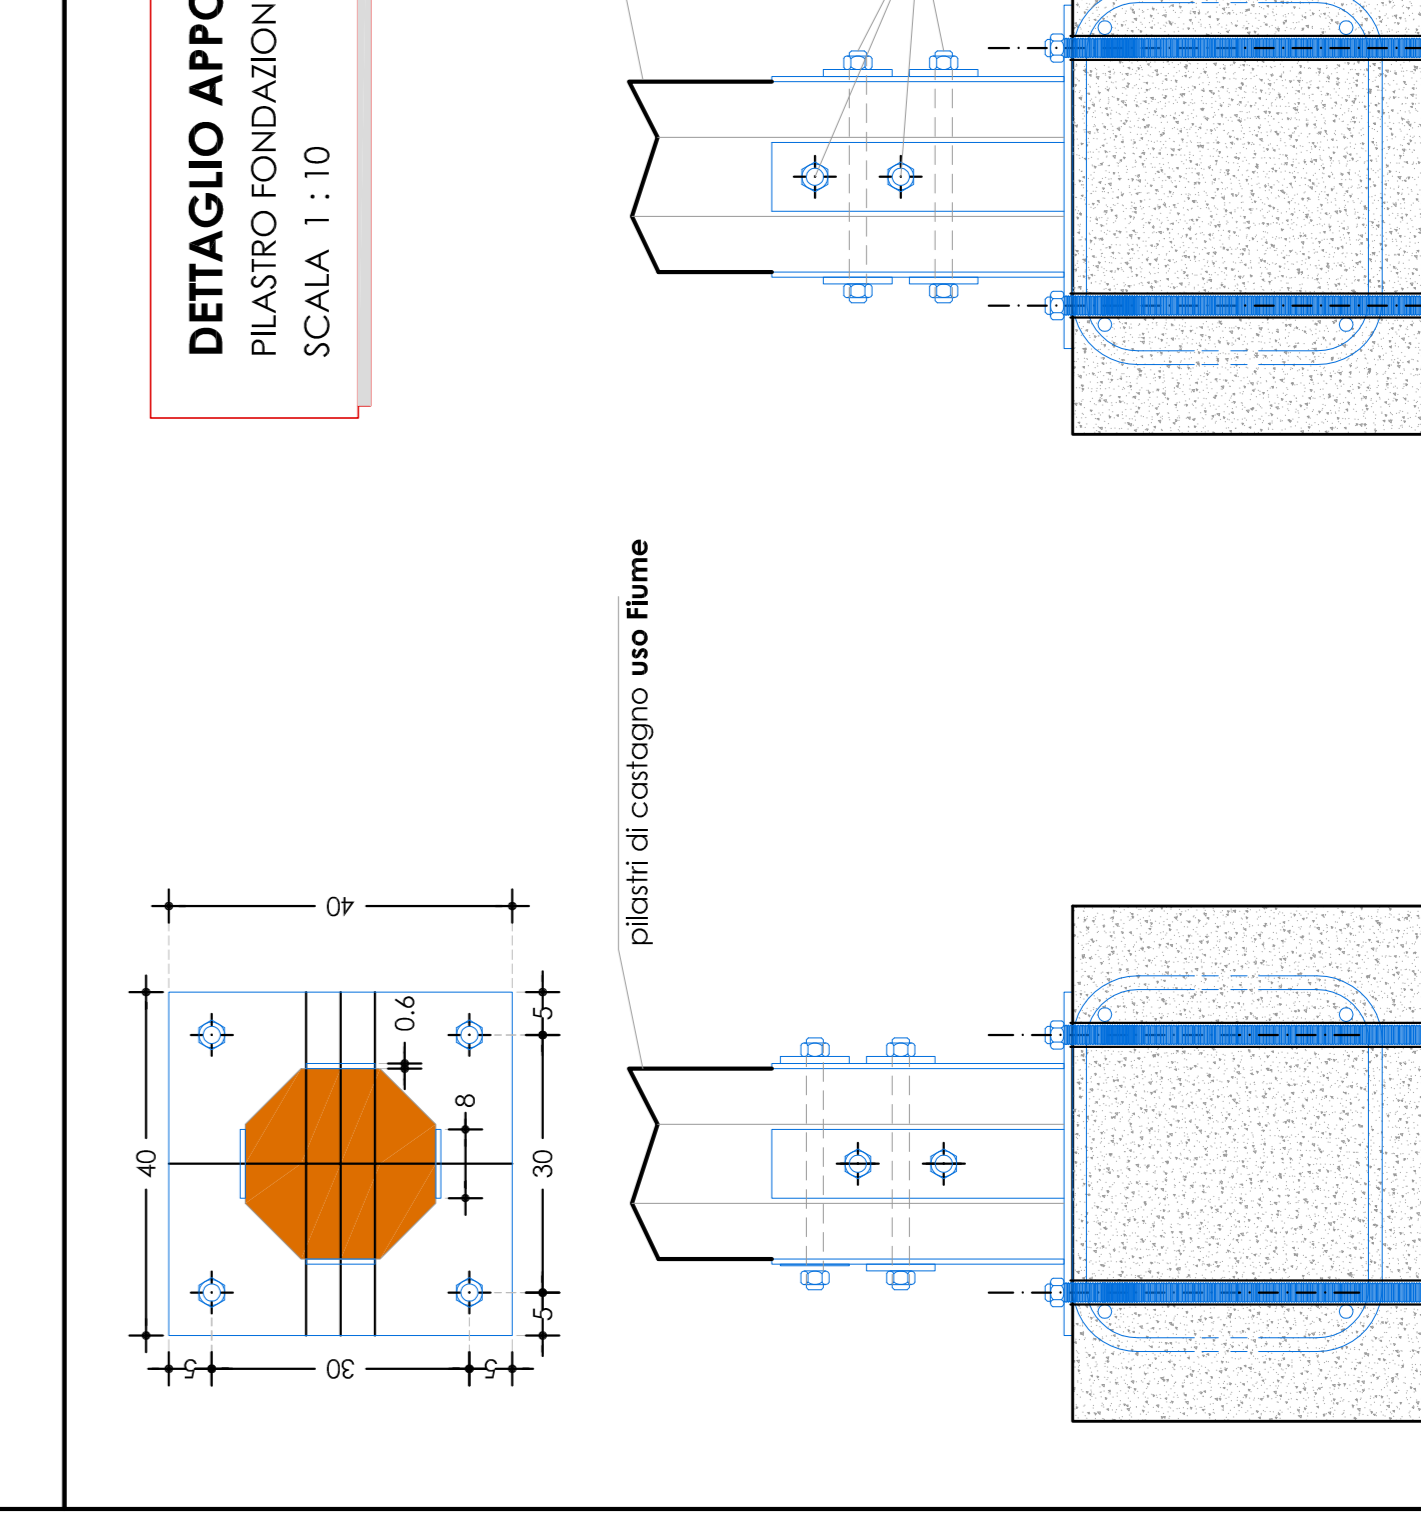


Fig. 11:
 Staffa in S235 da fissare nel corredo con
 dall'impresa e/o della Committenza.

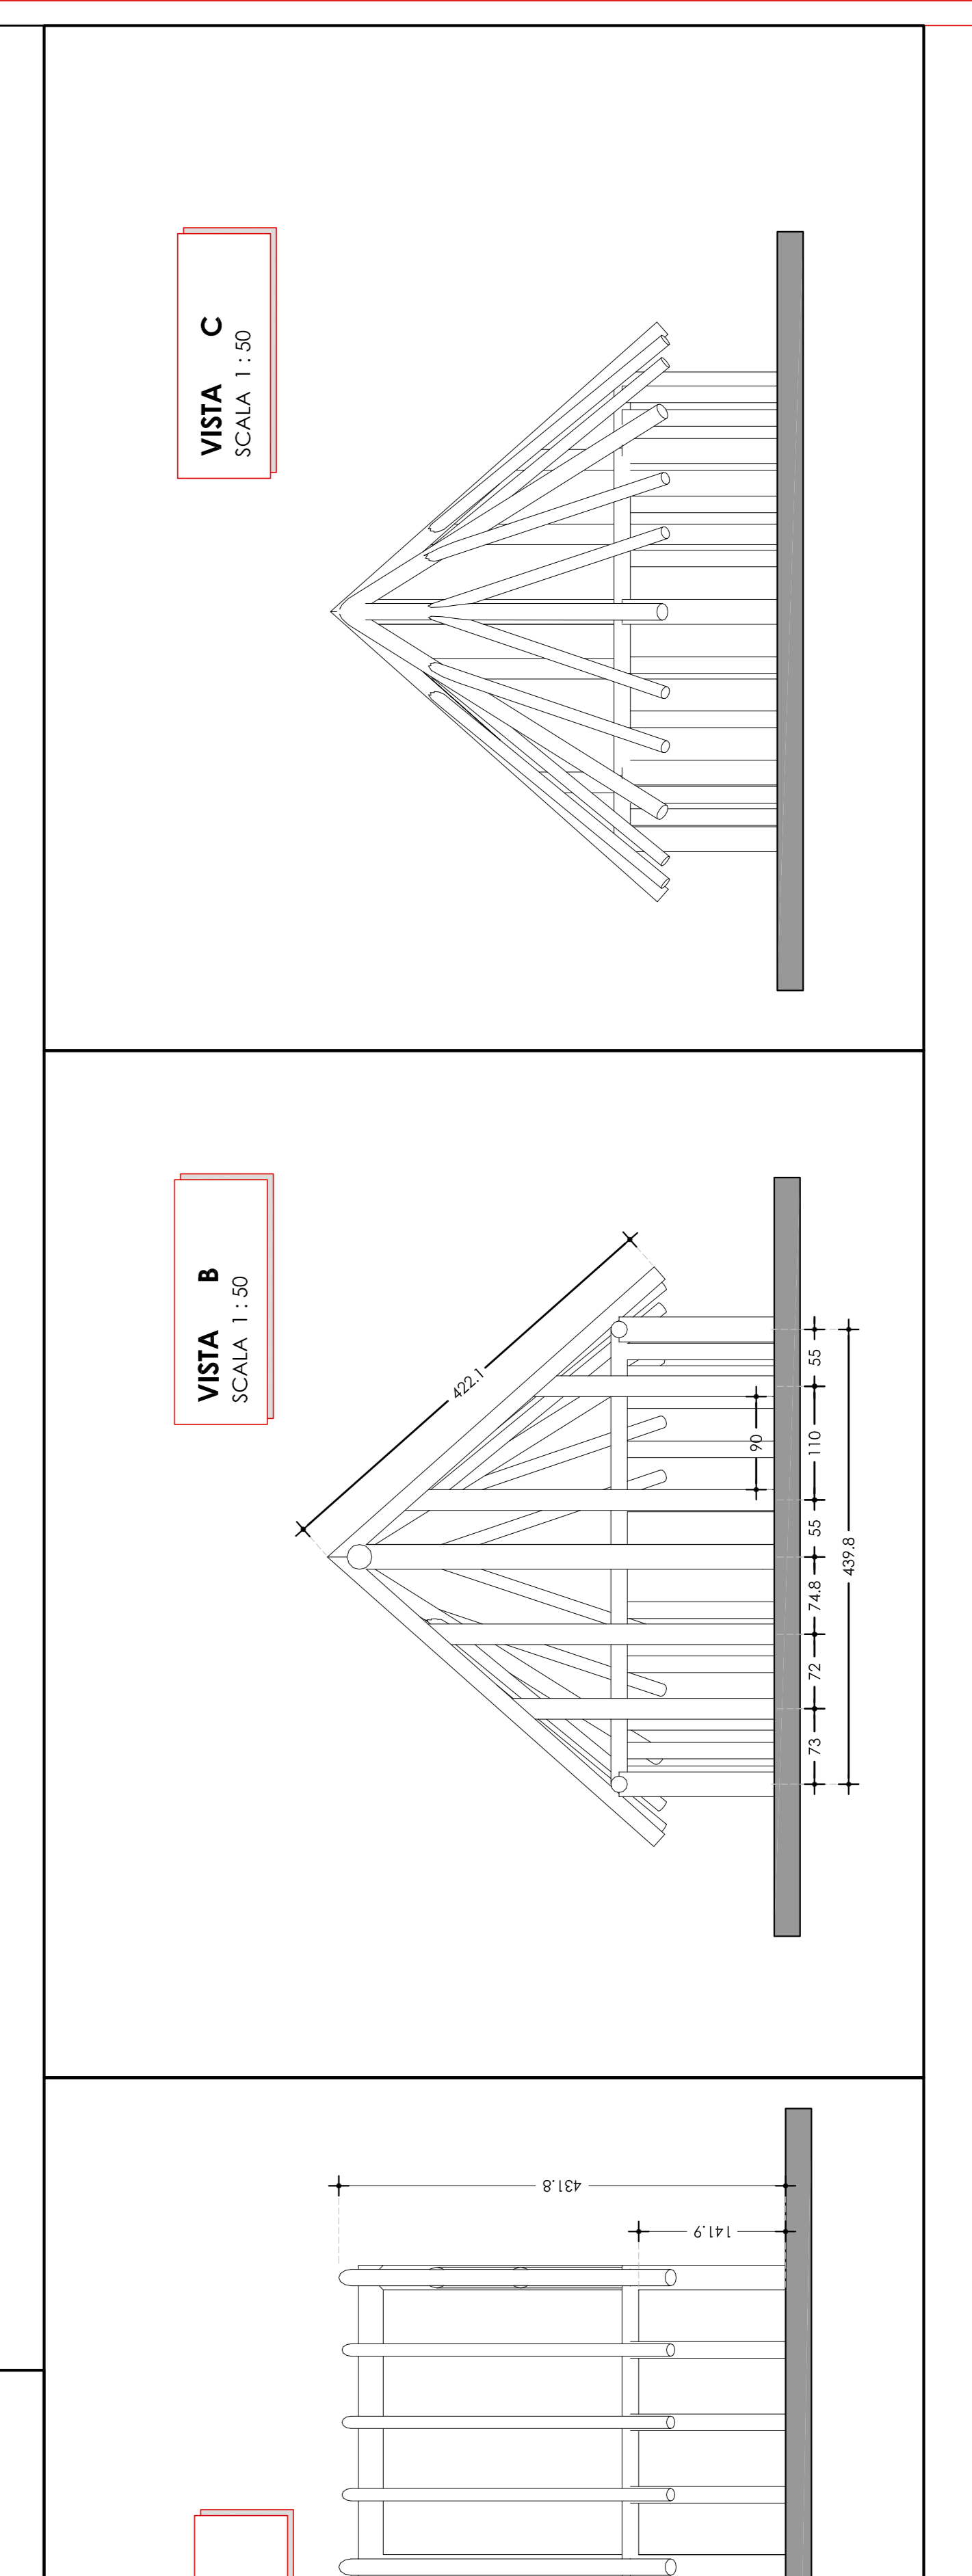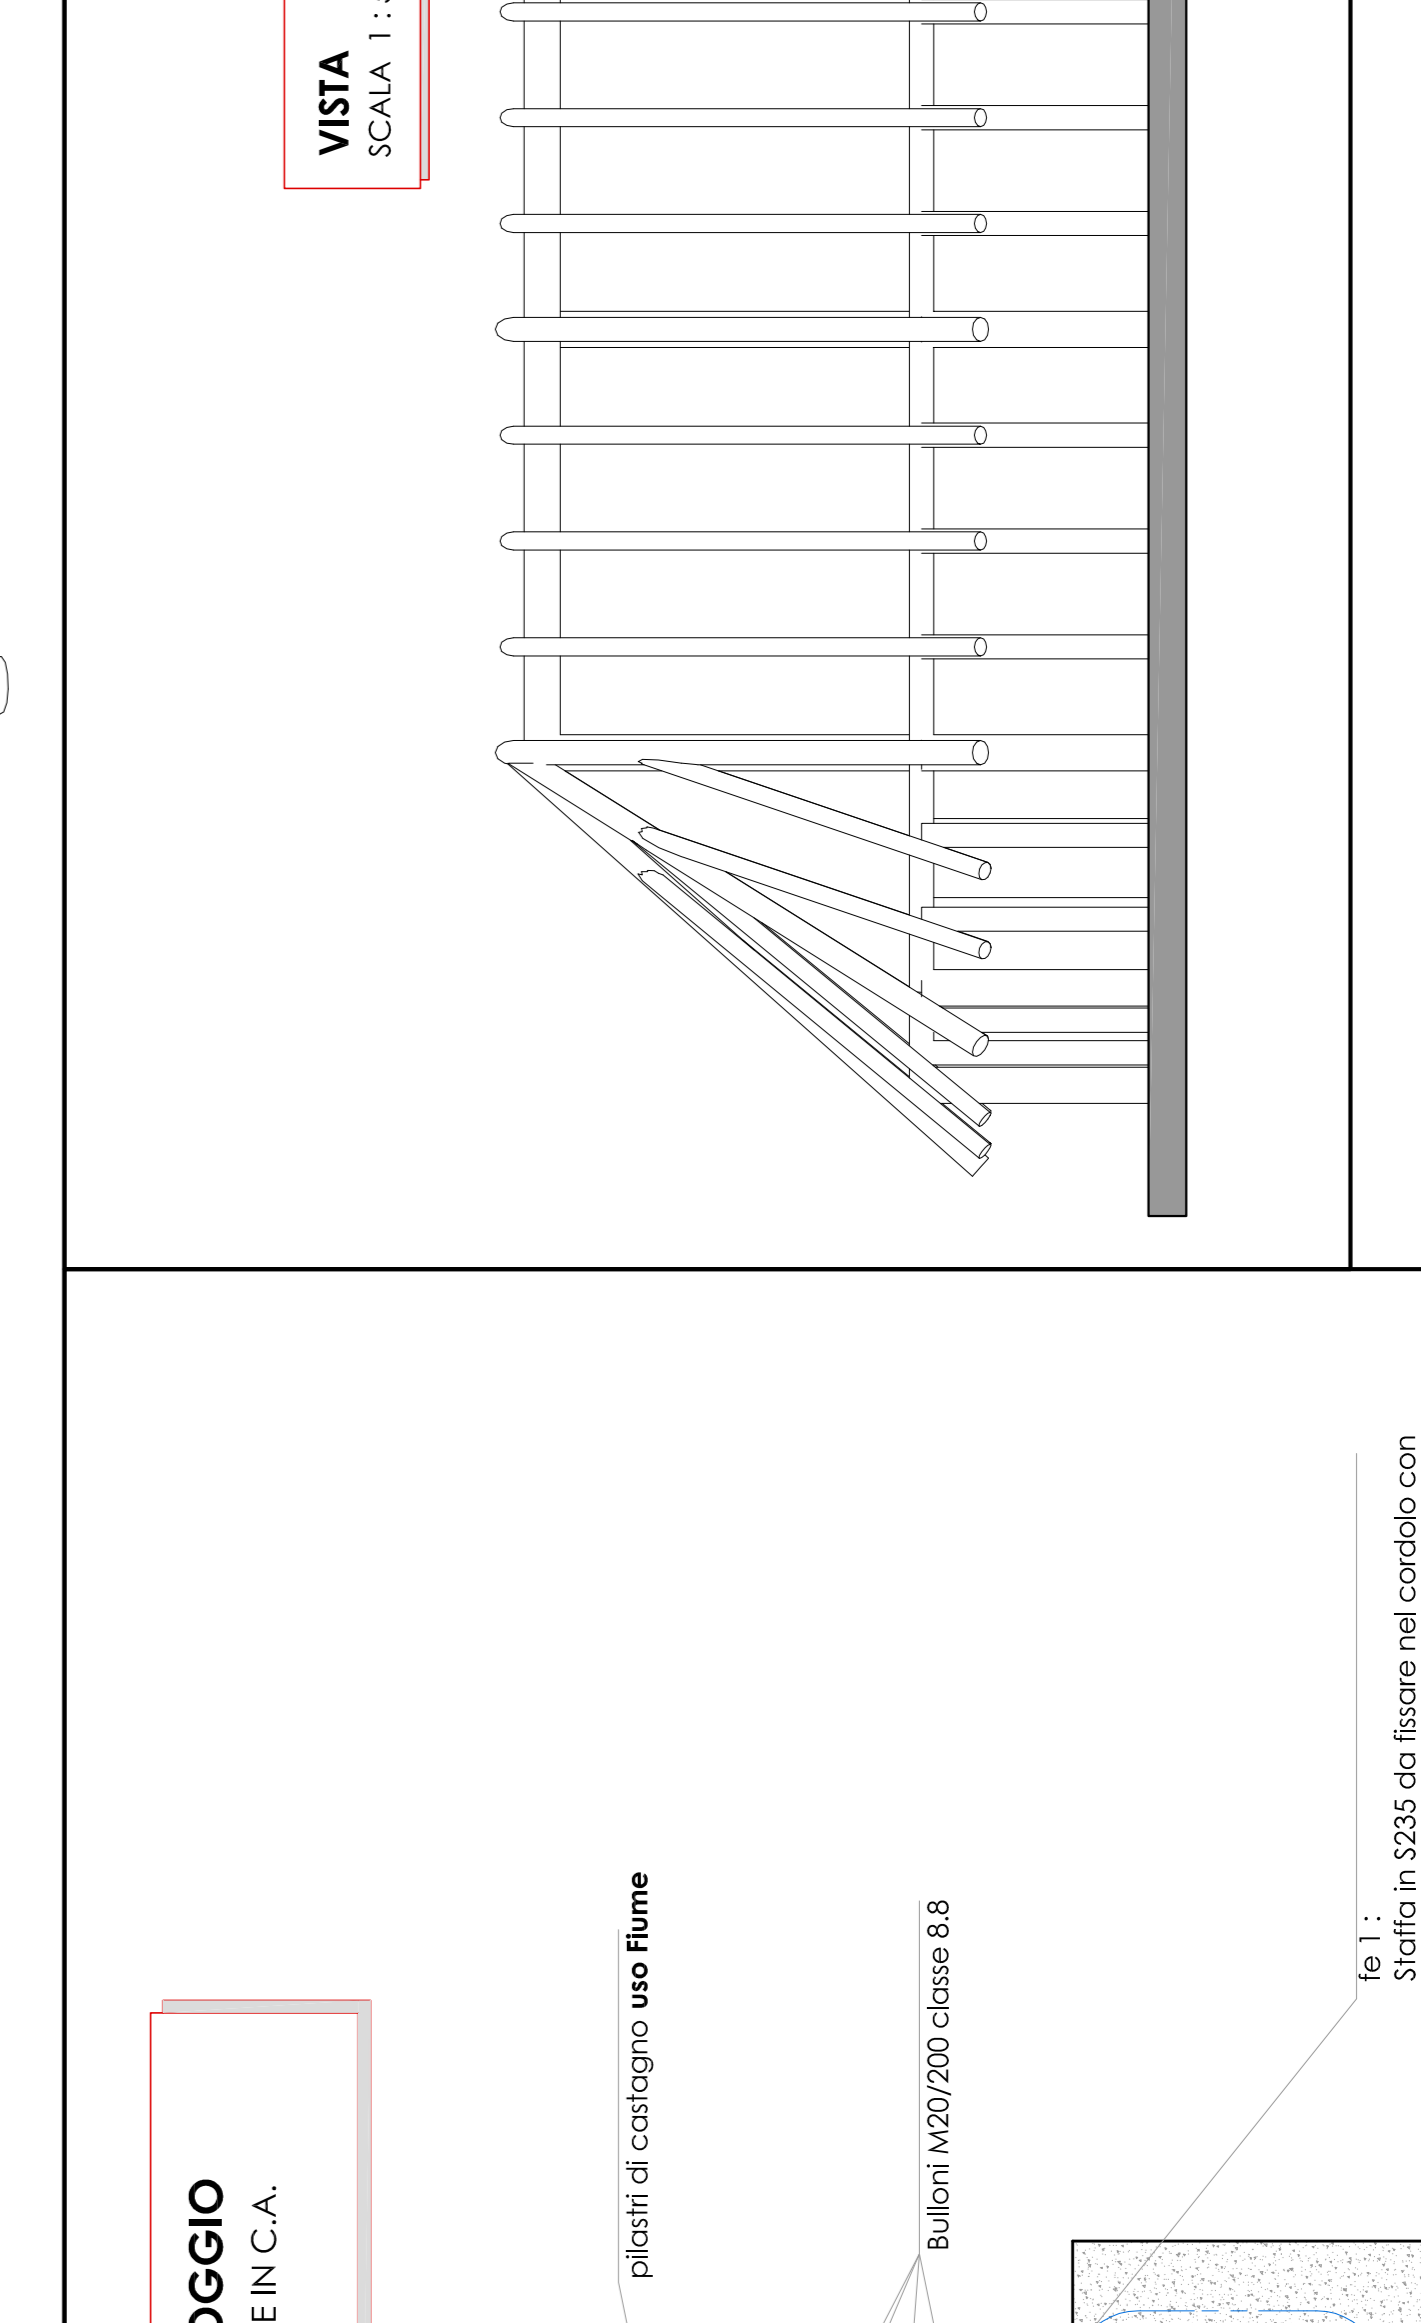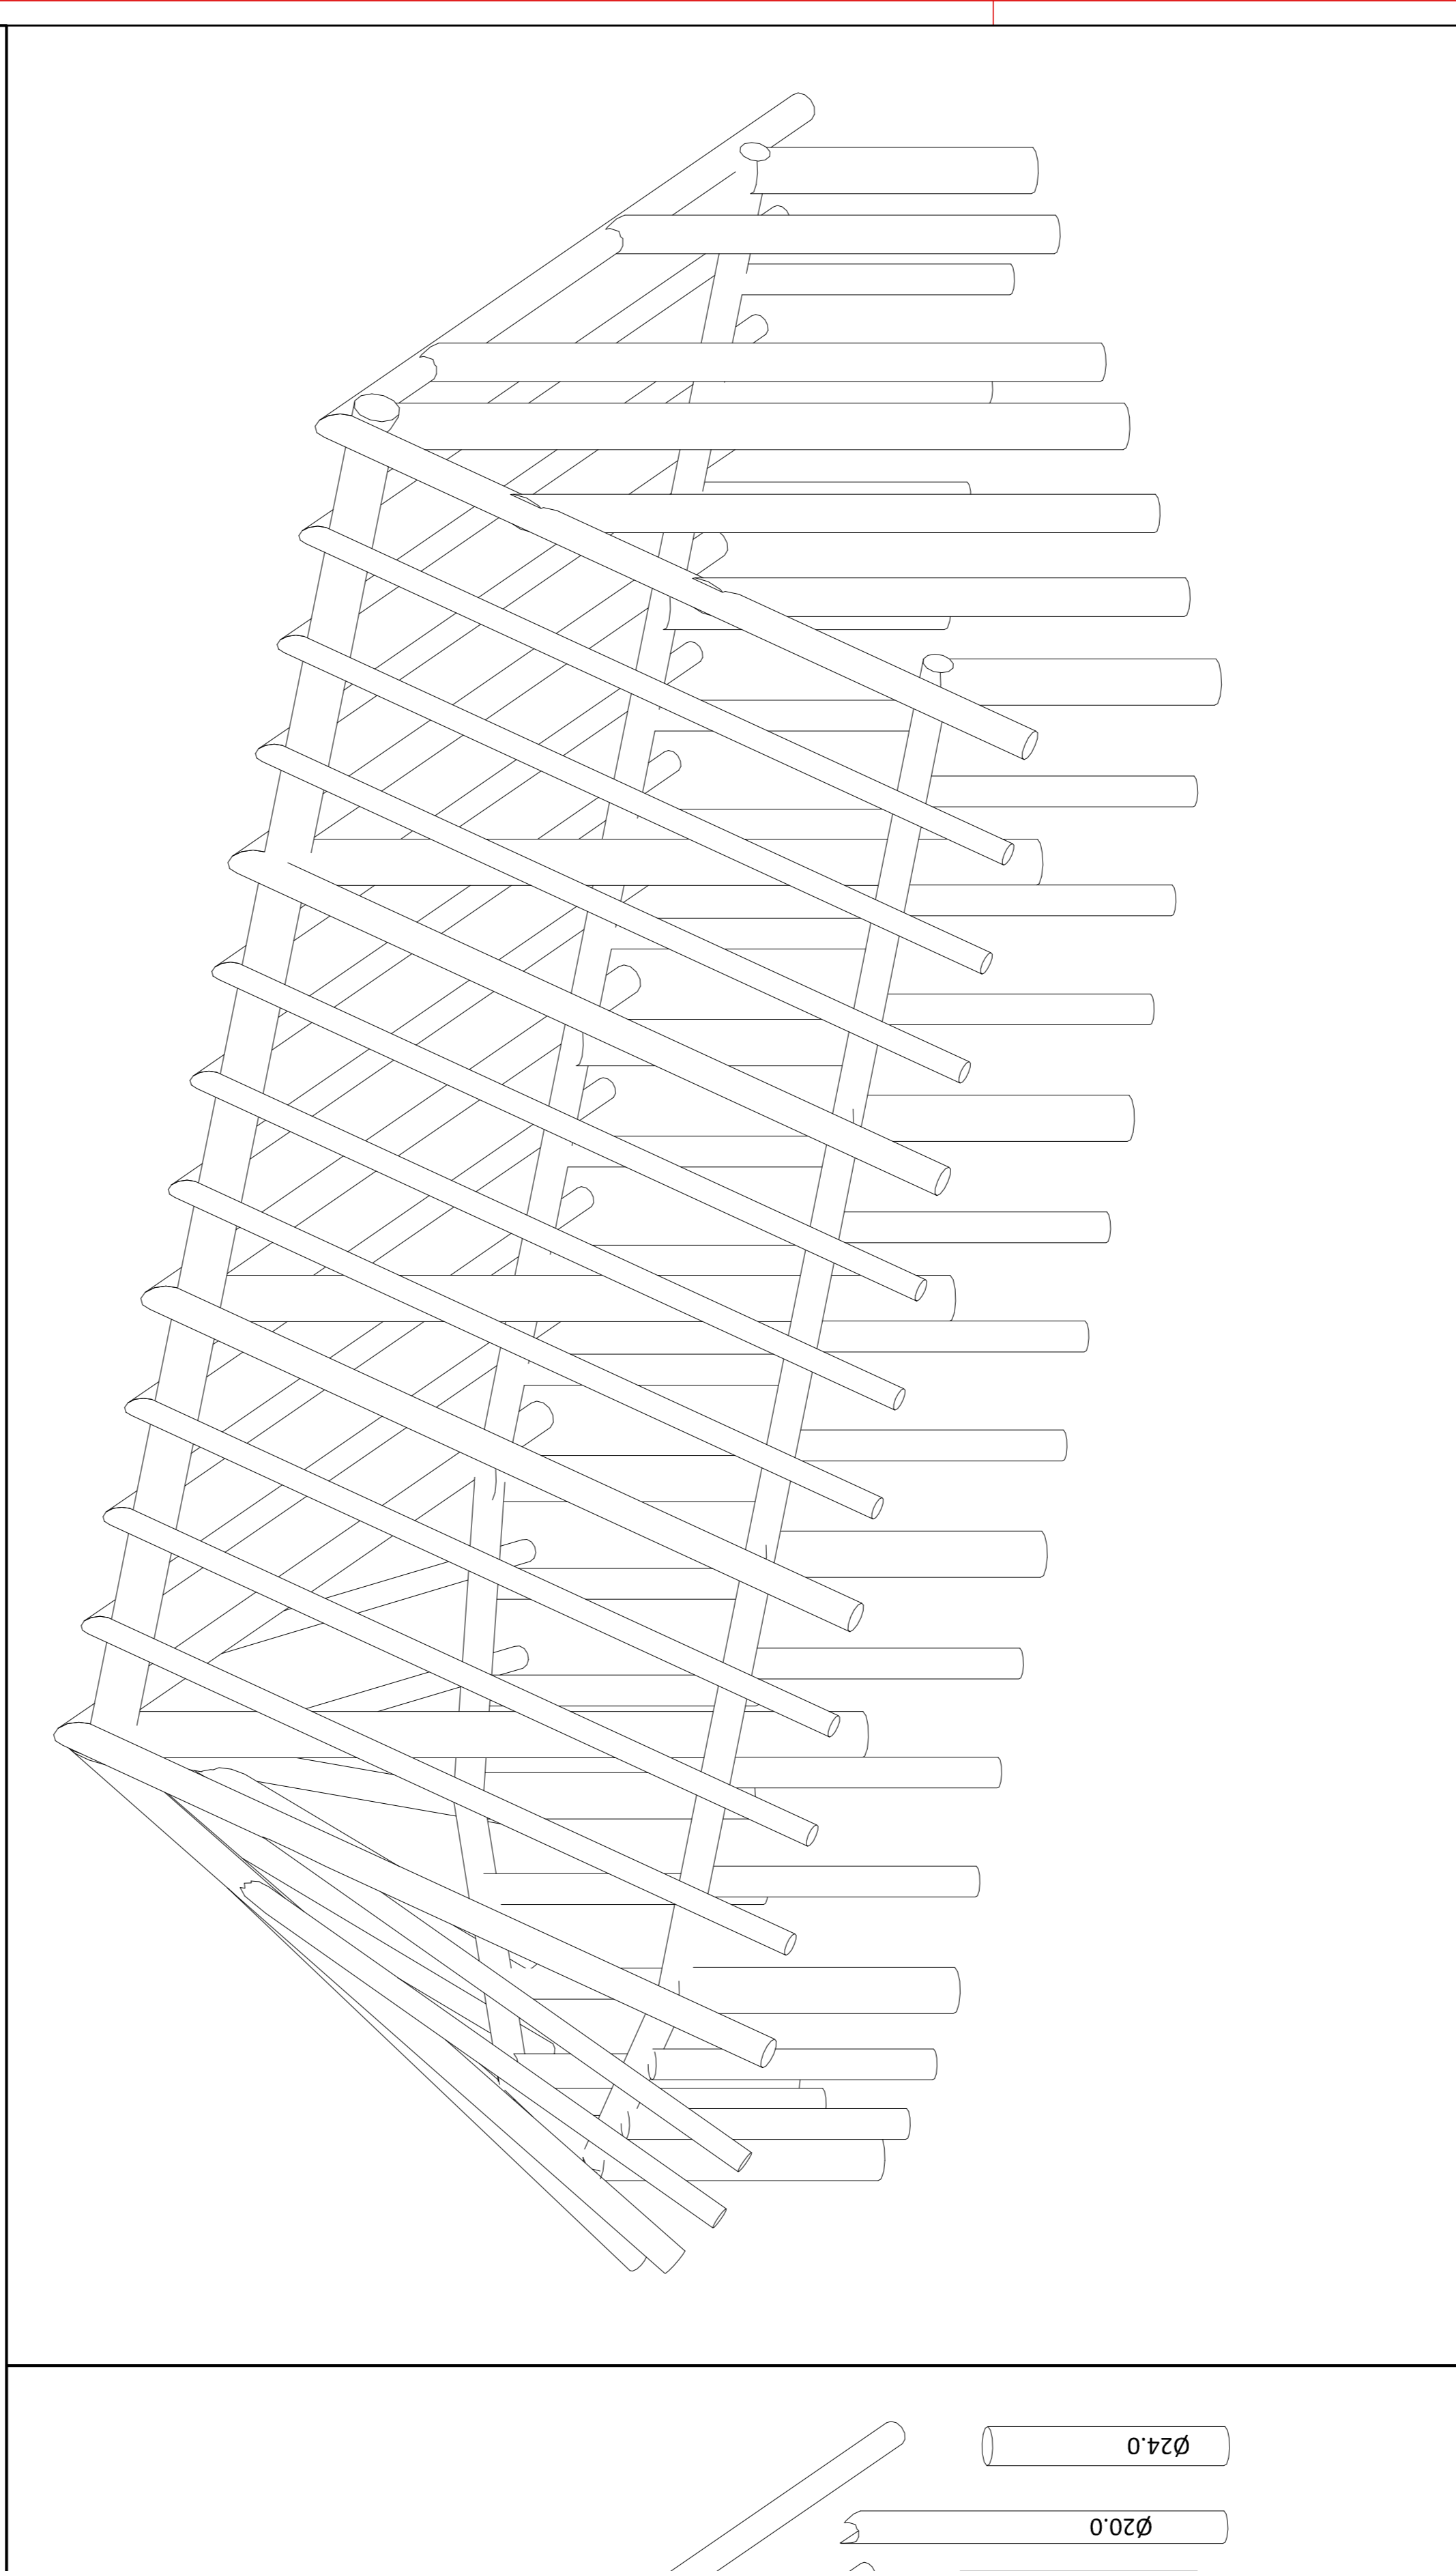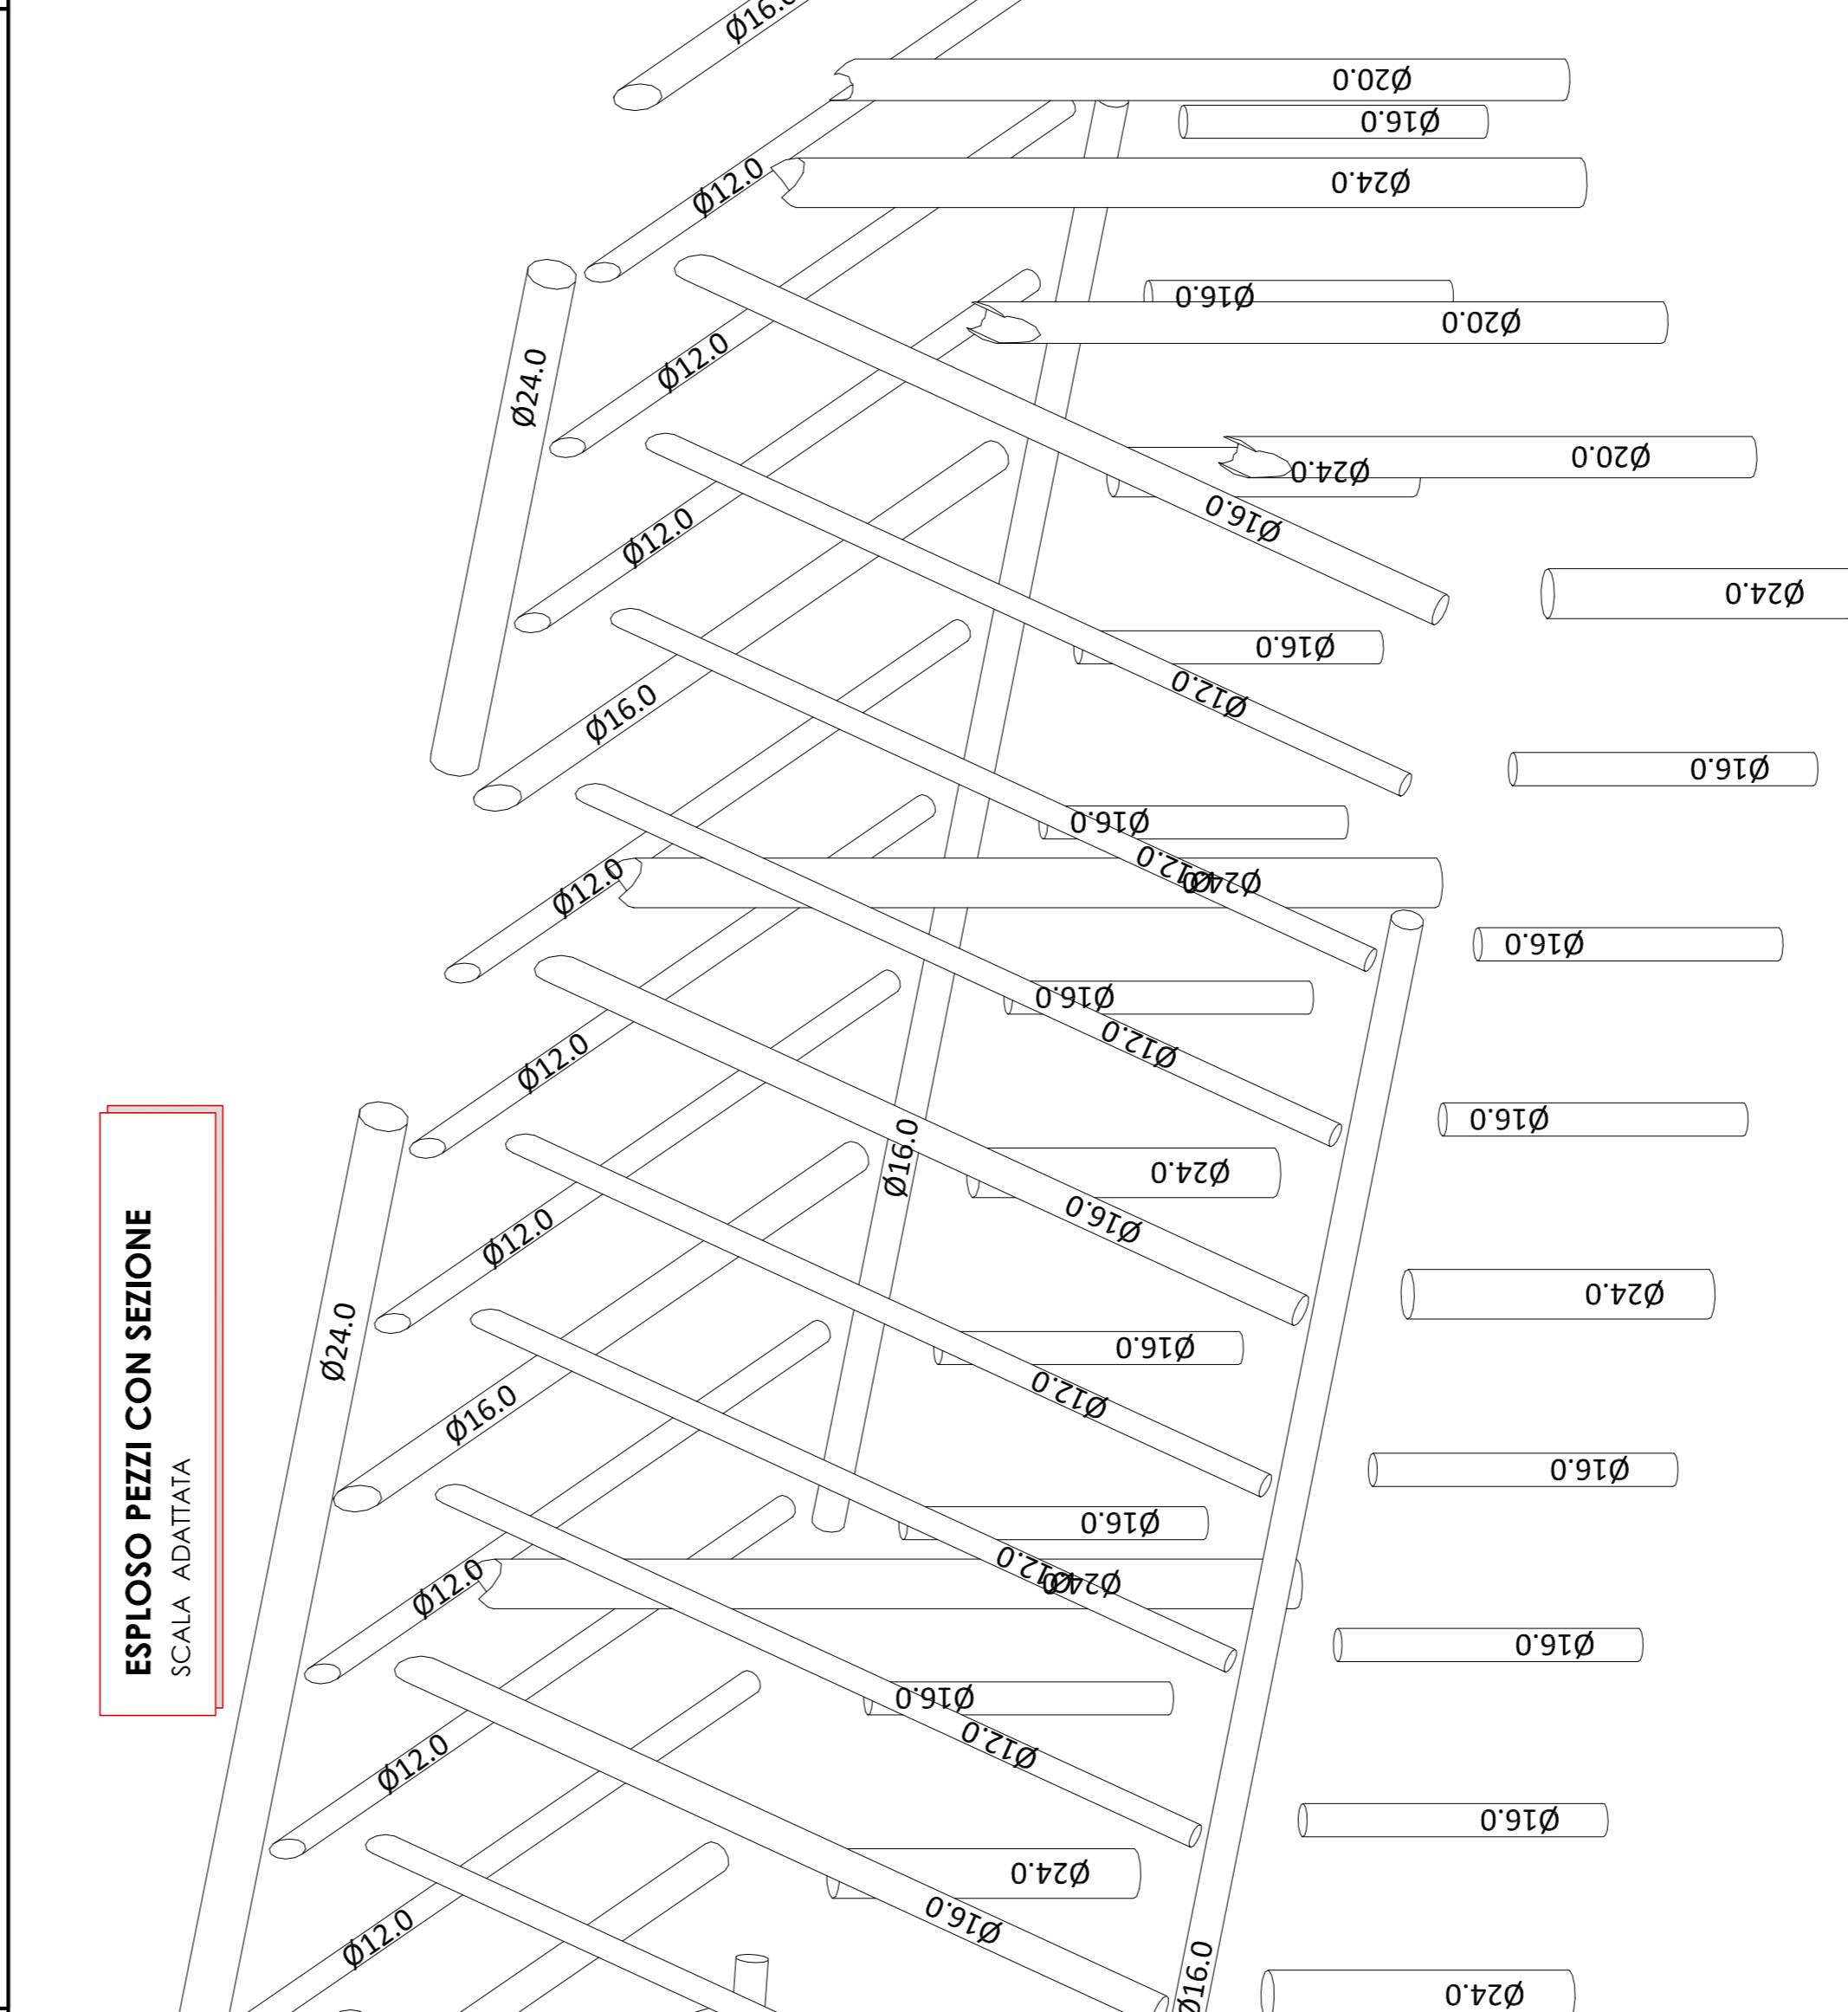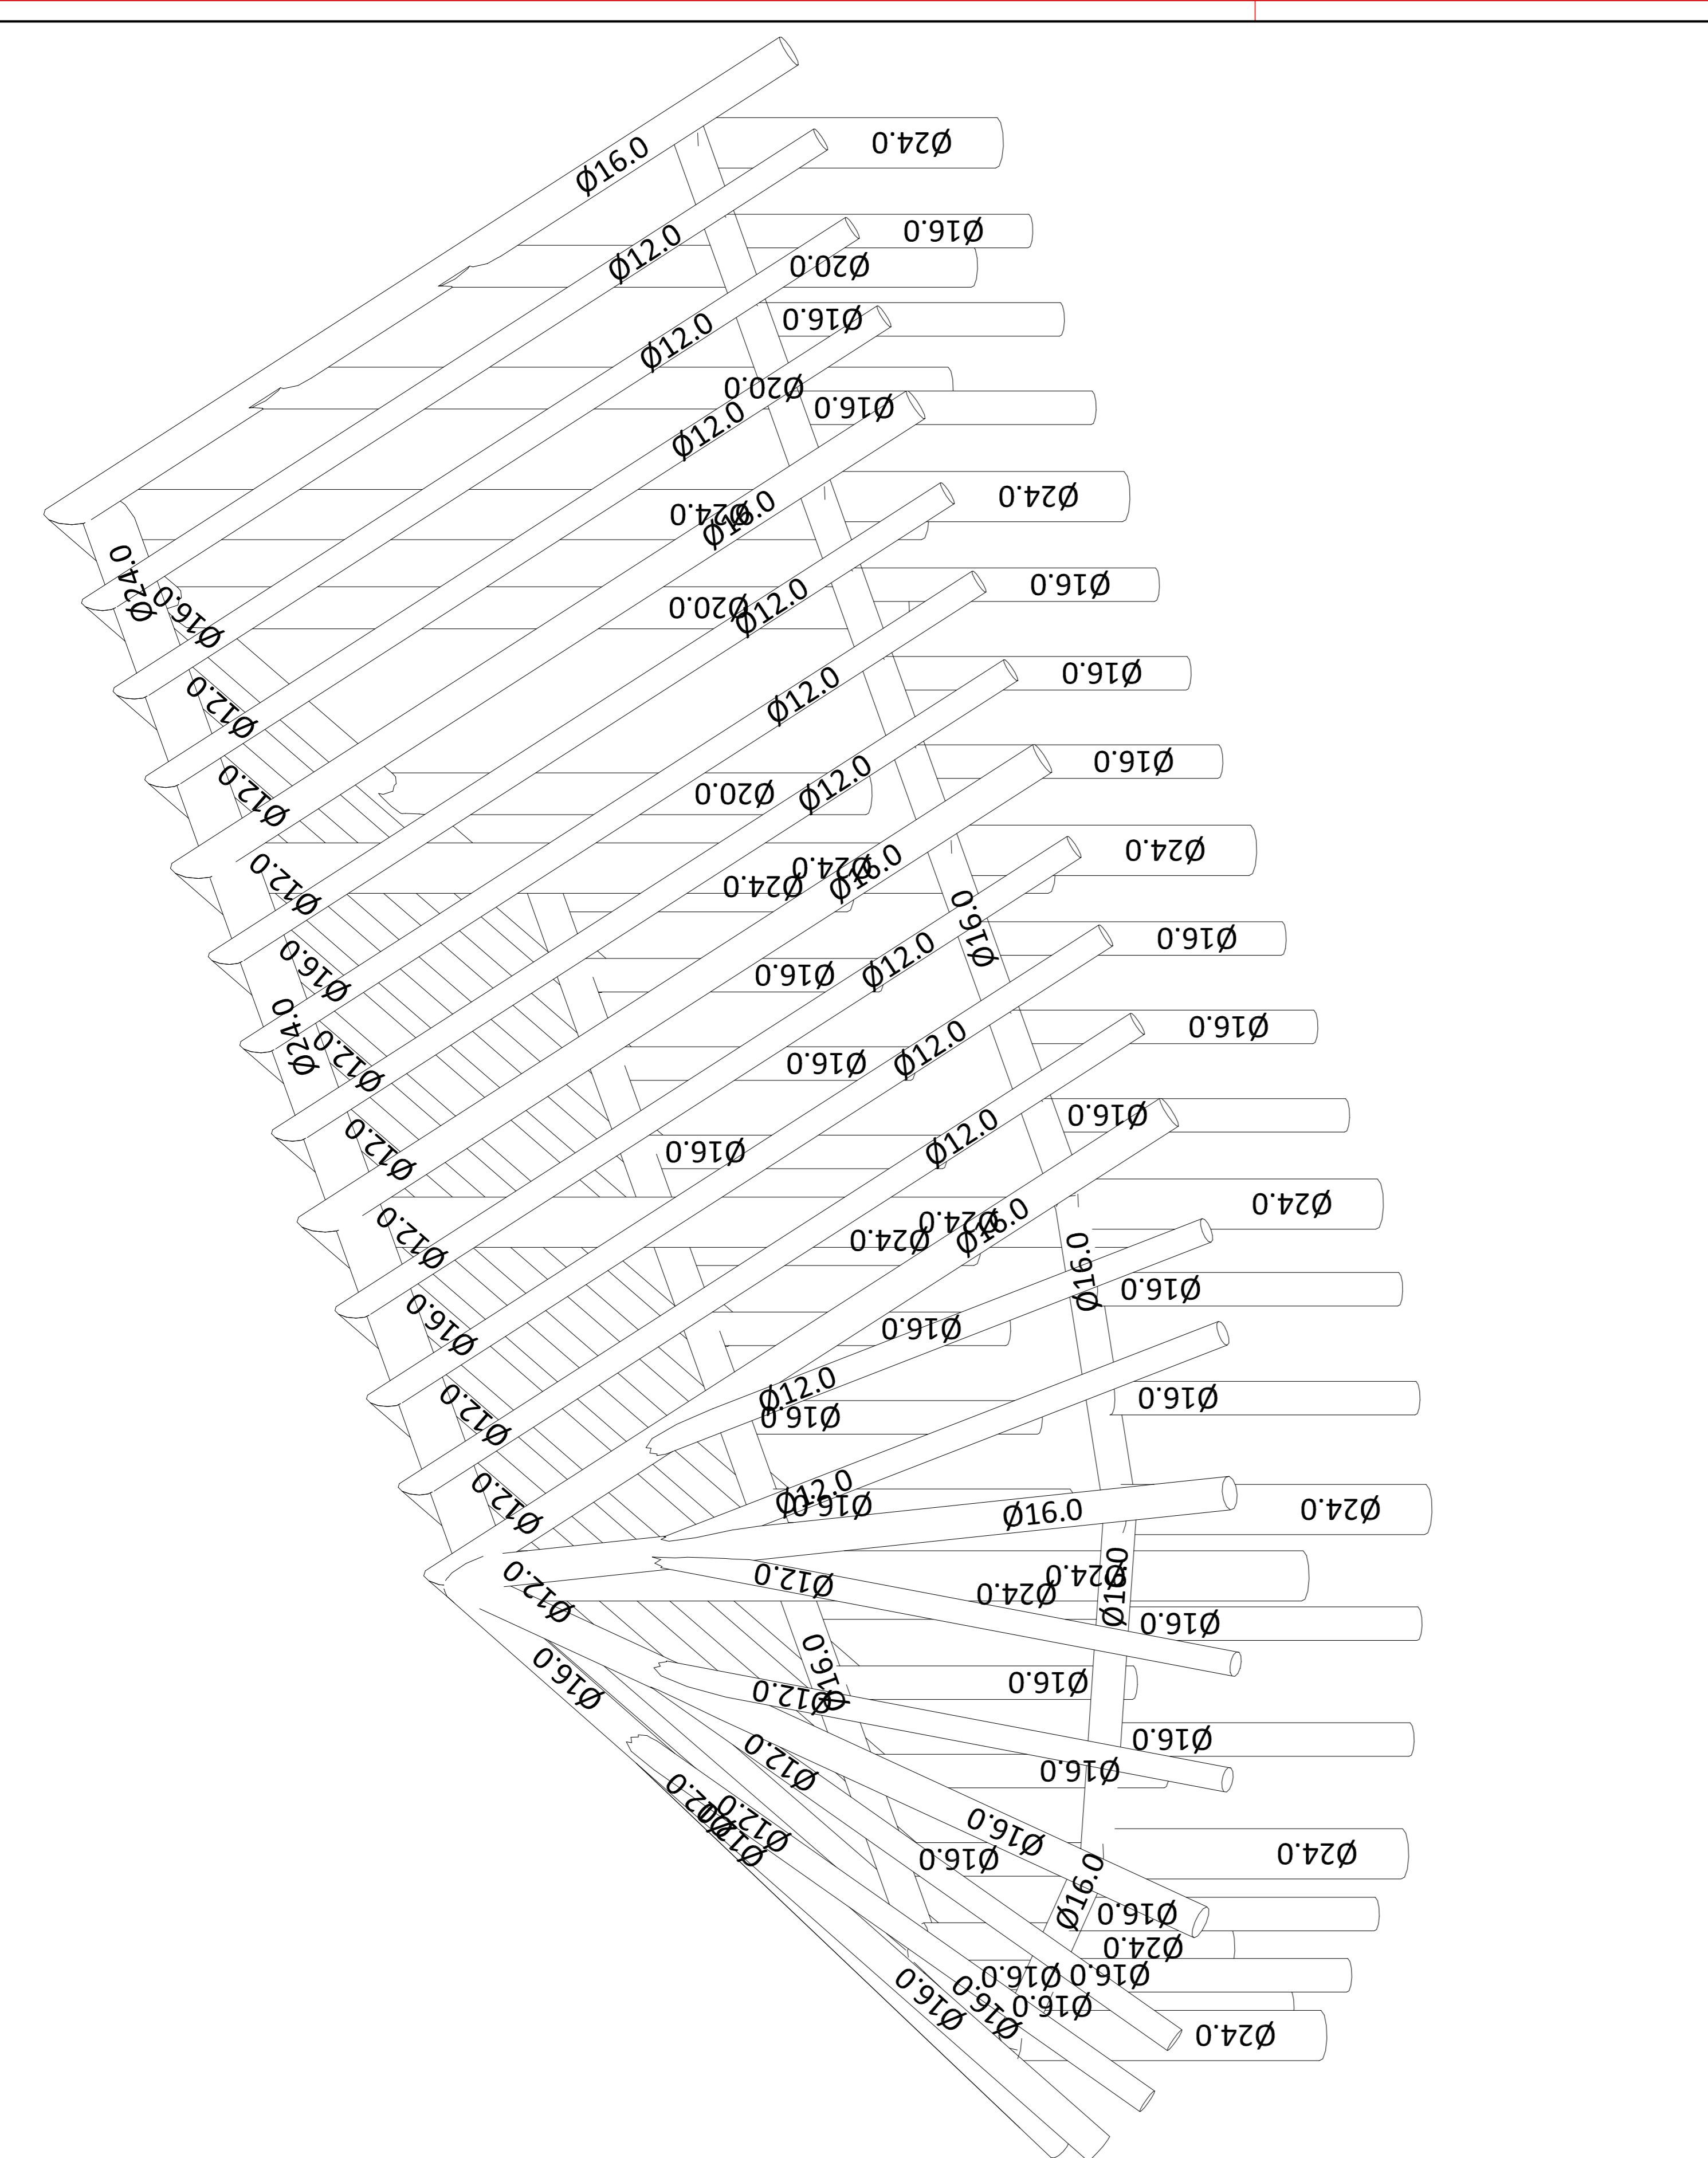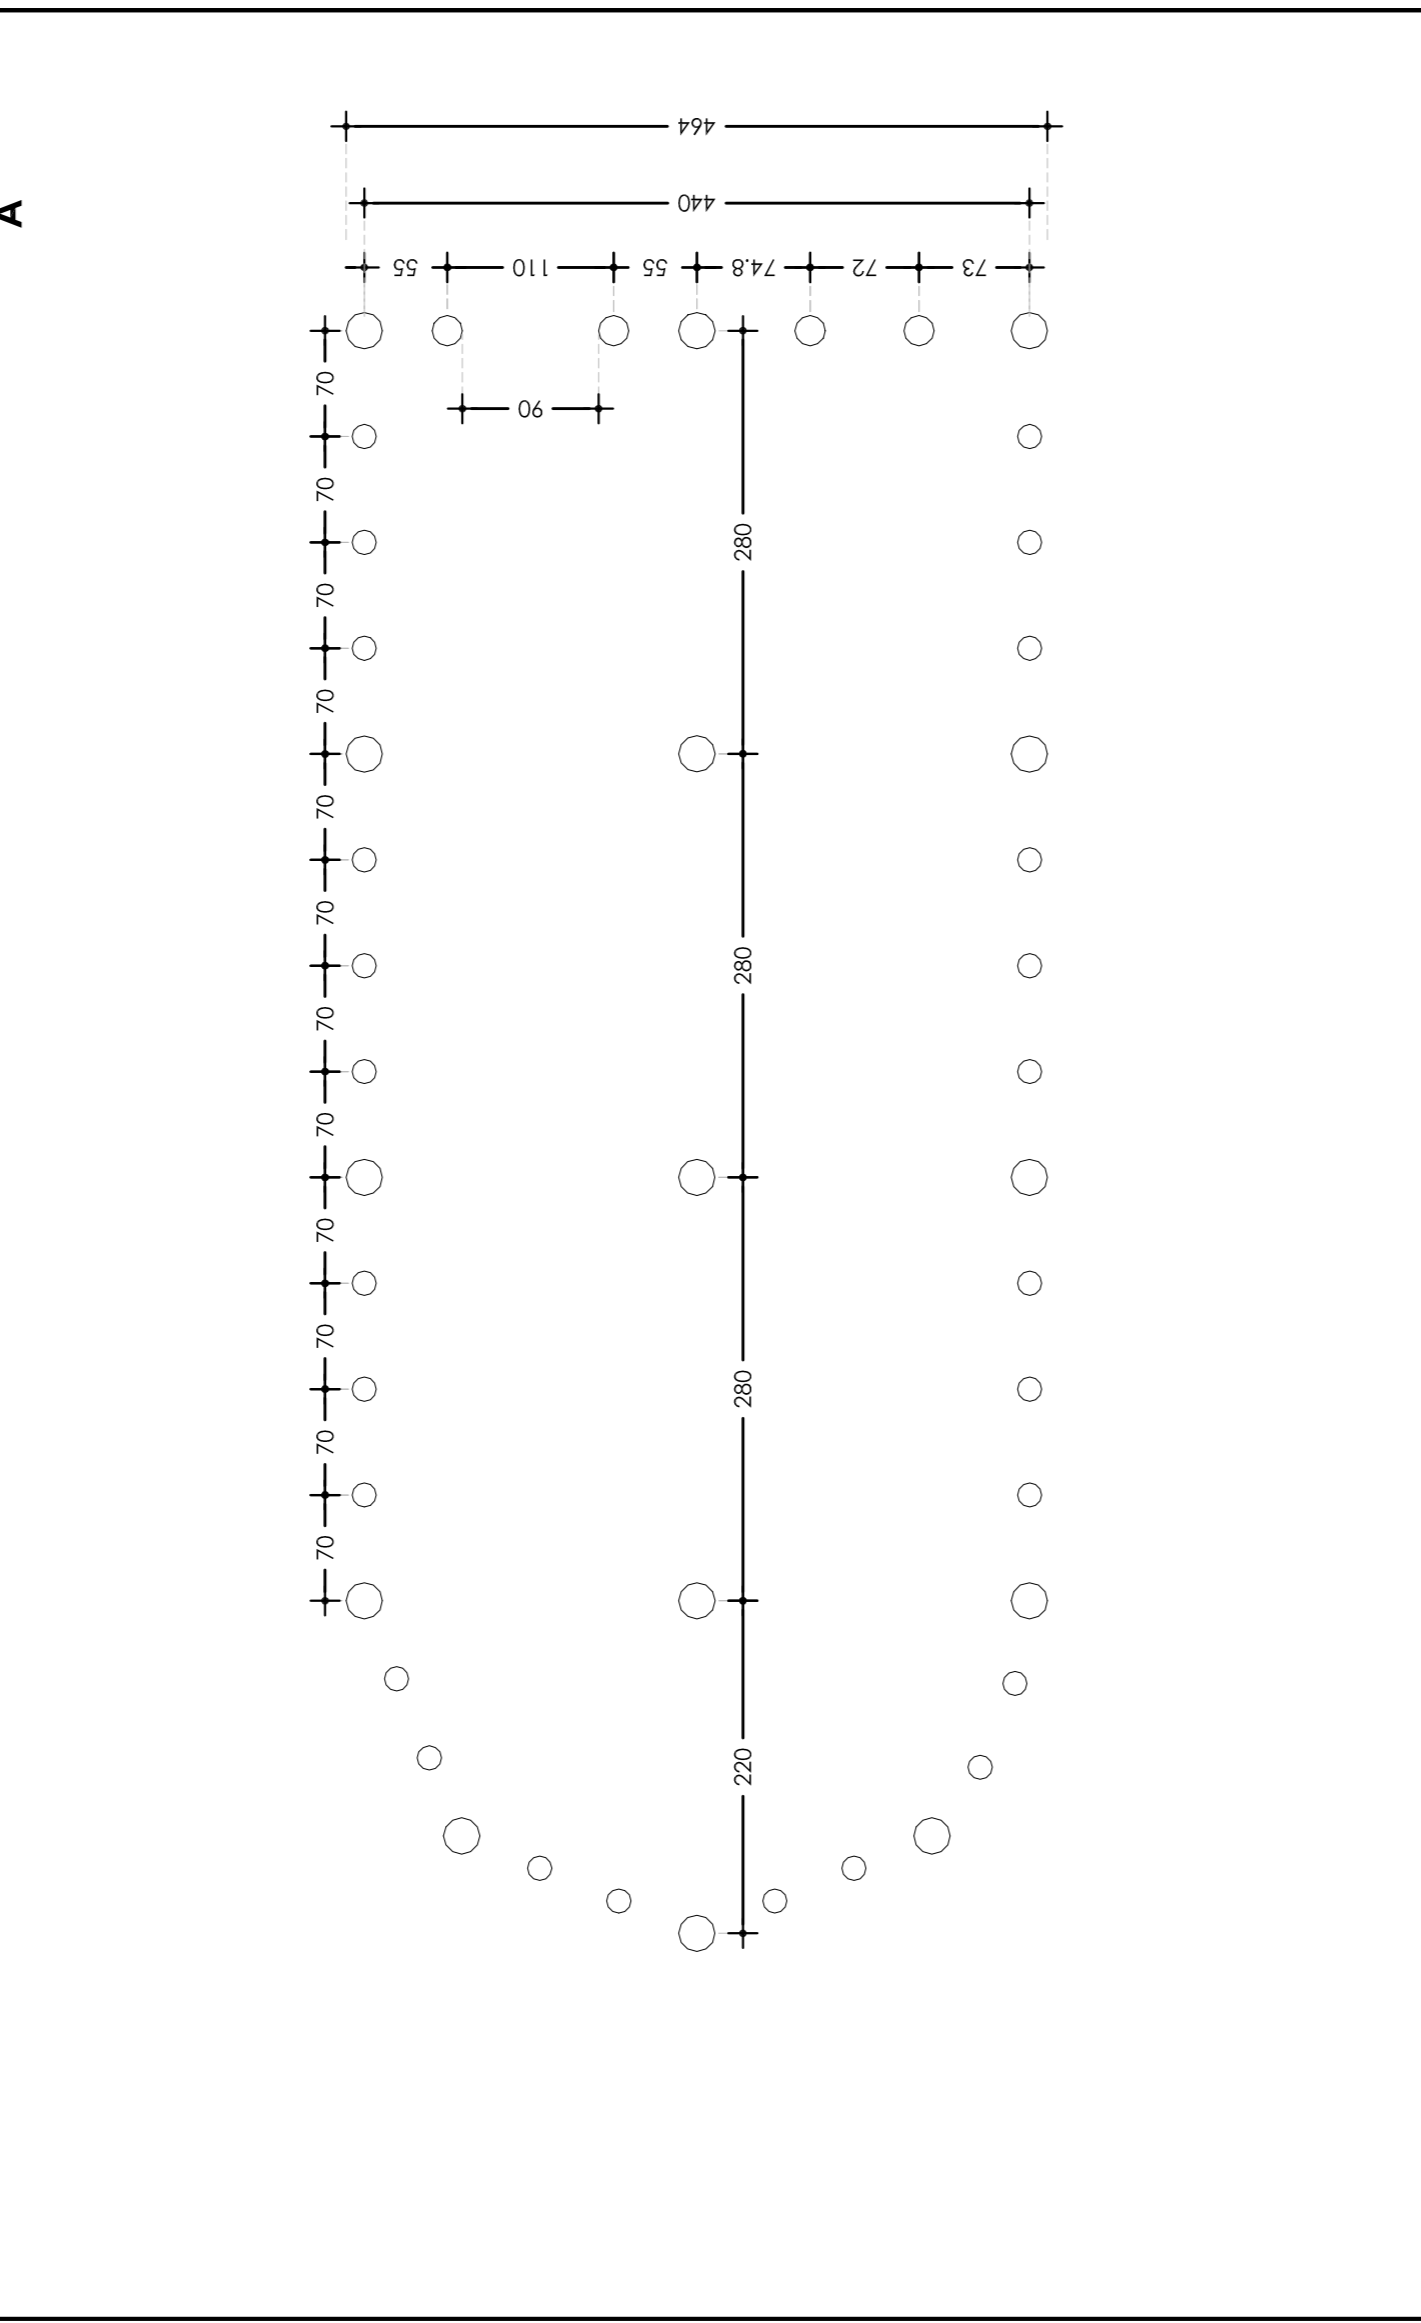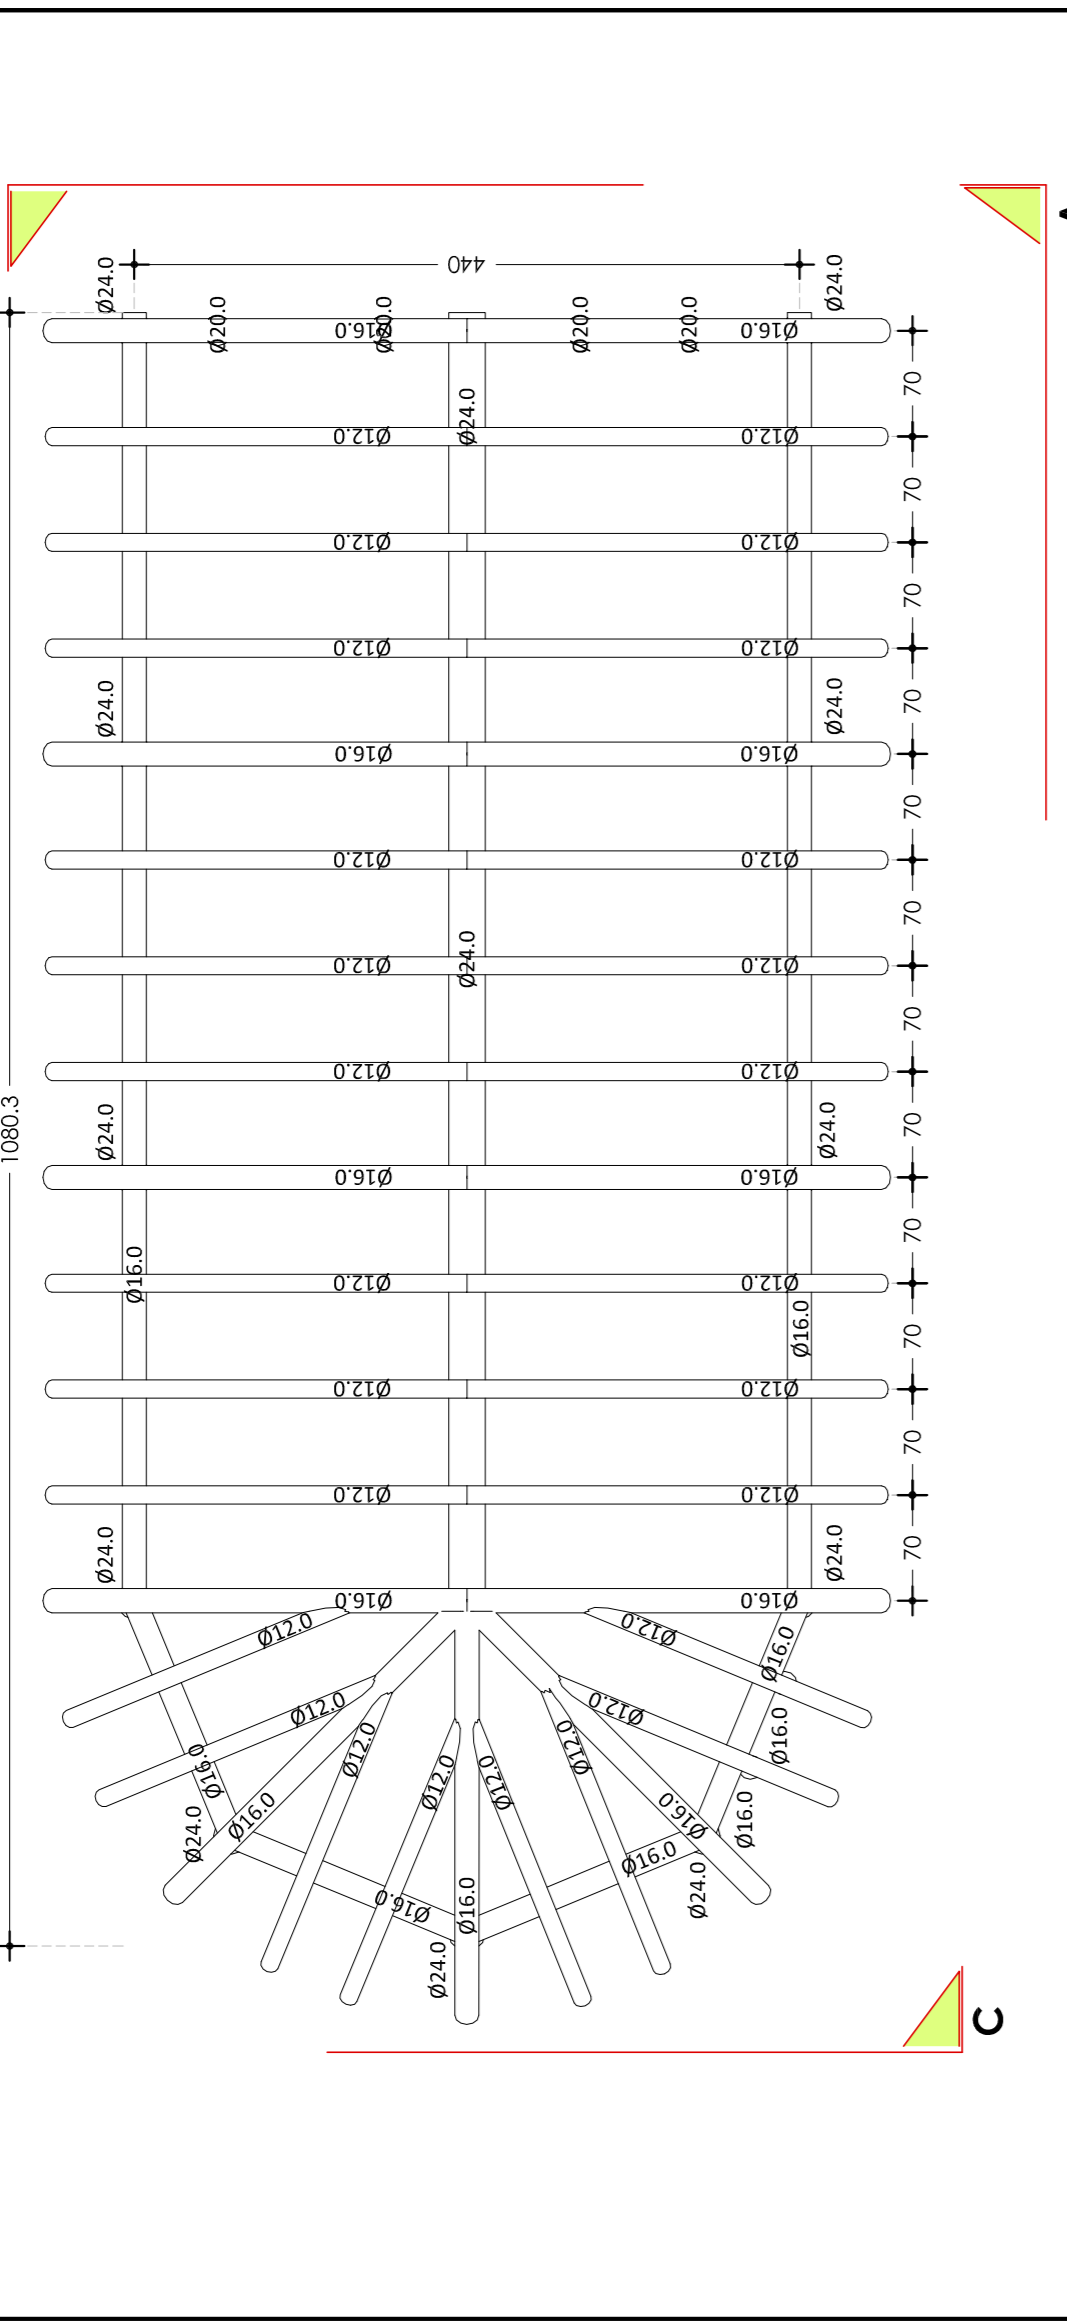