

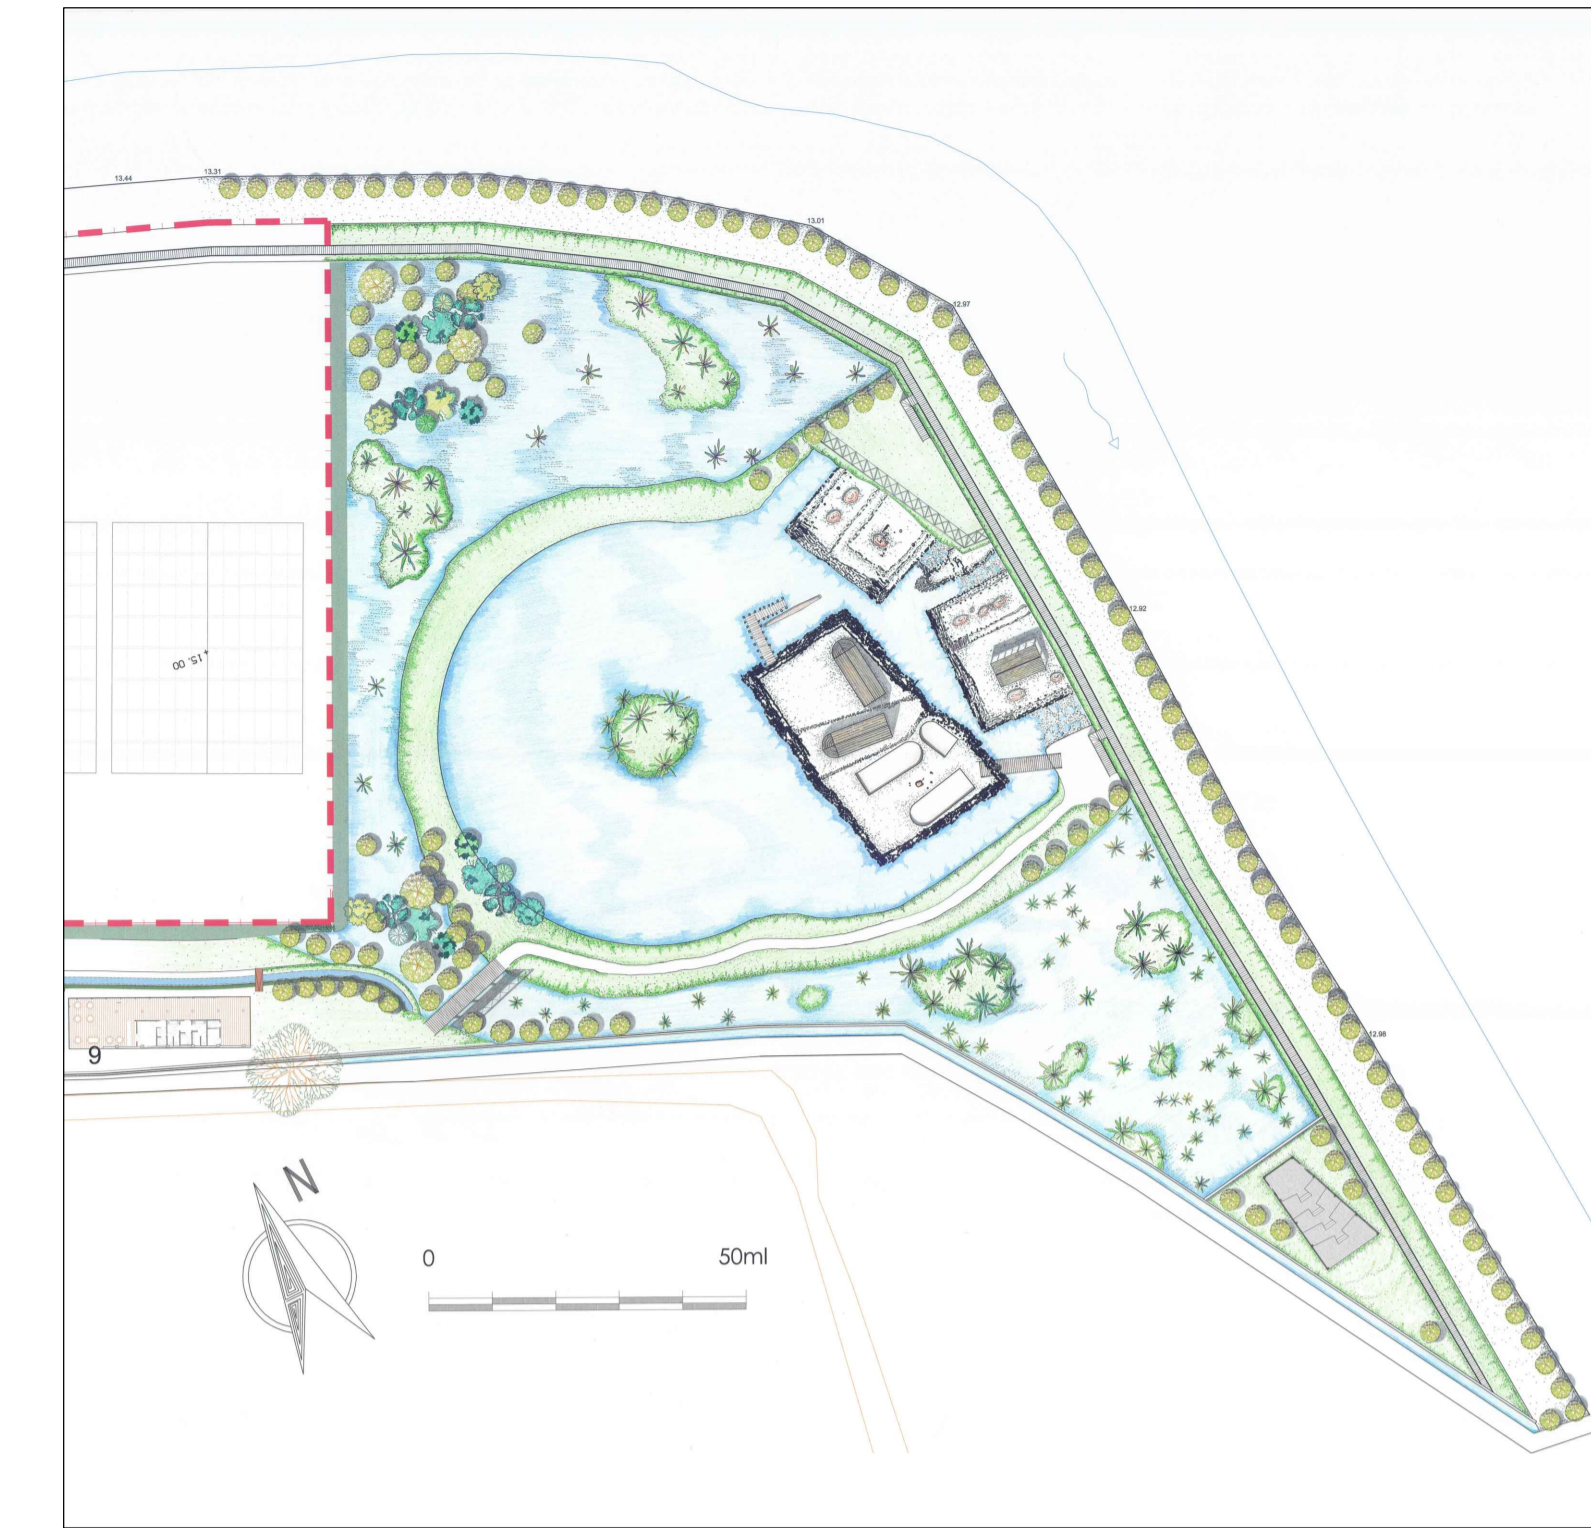


FONDAZIONE ISOLOTTI

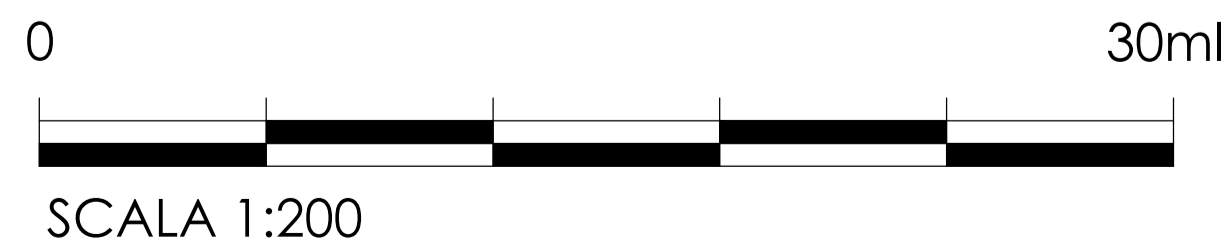

COMUNE DI POGGIOMARINO
Provincia di Napoli

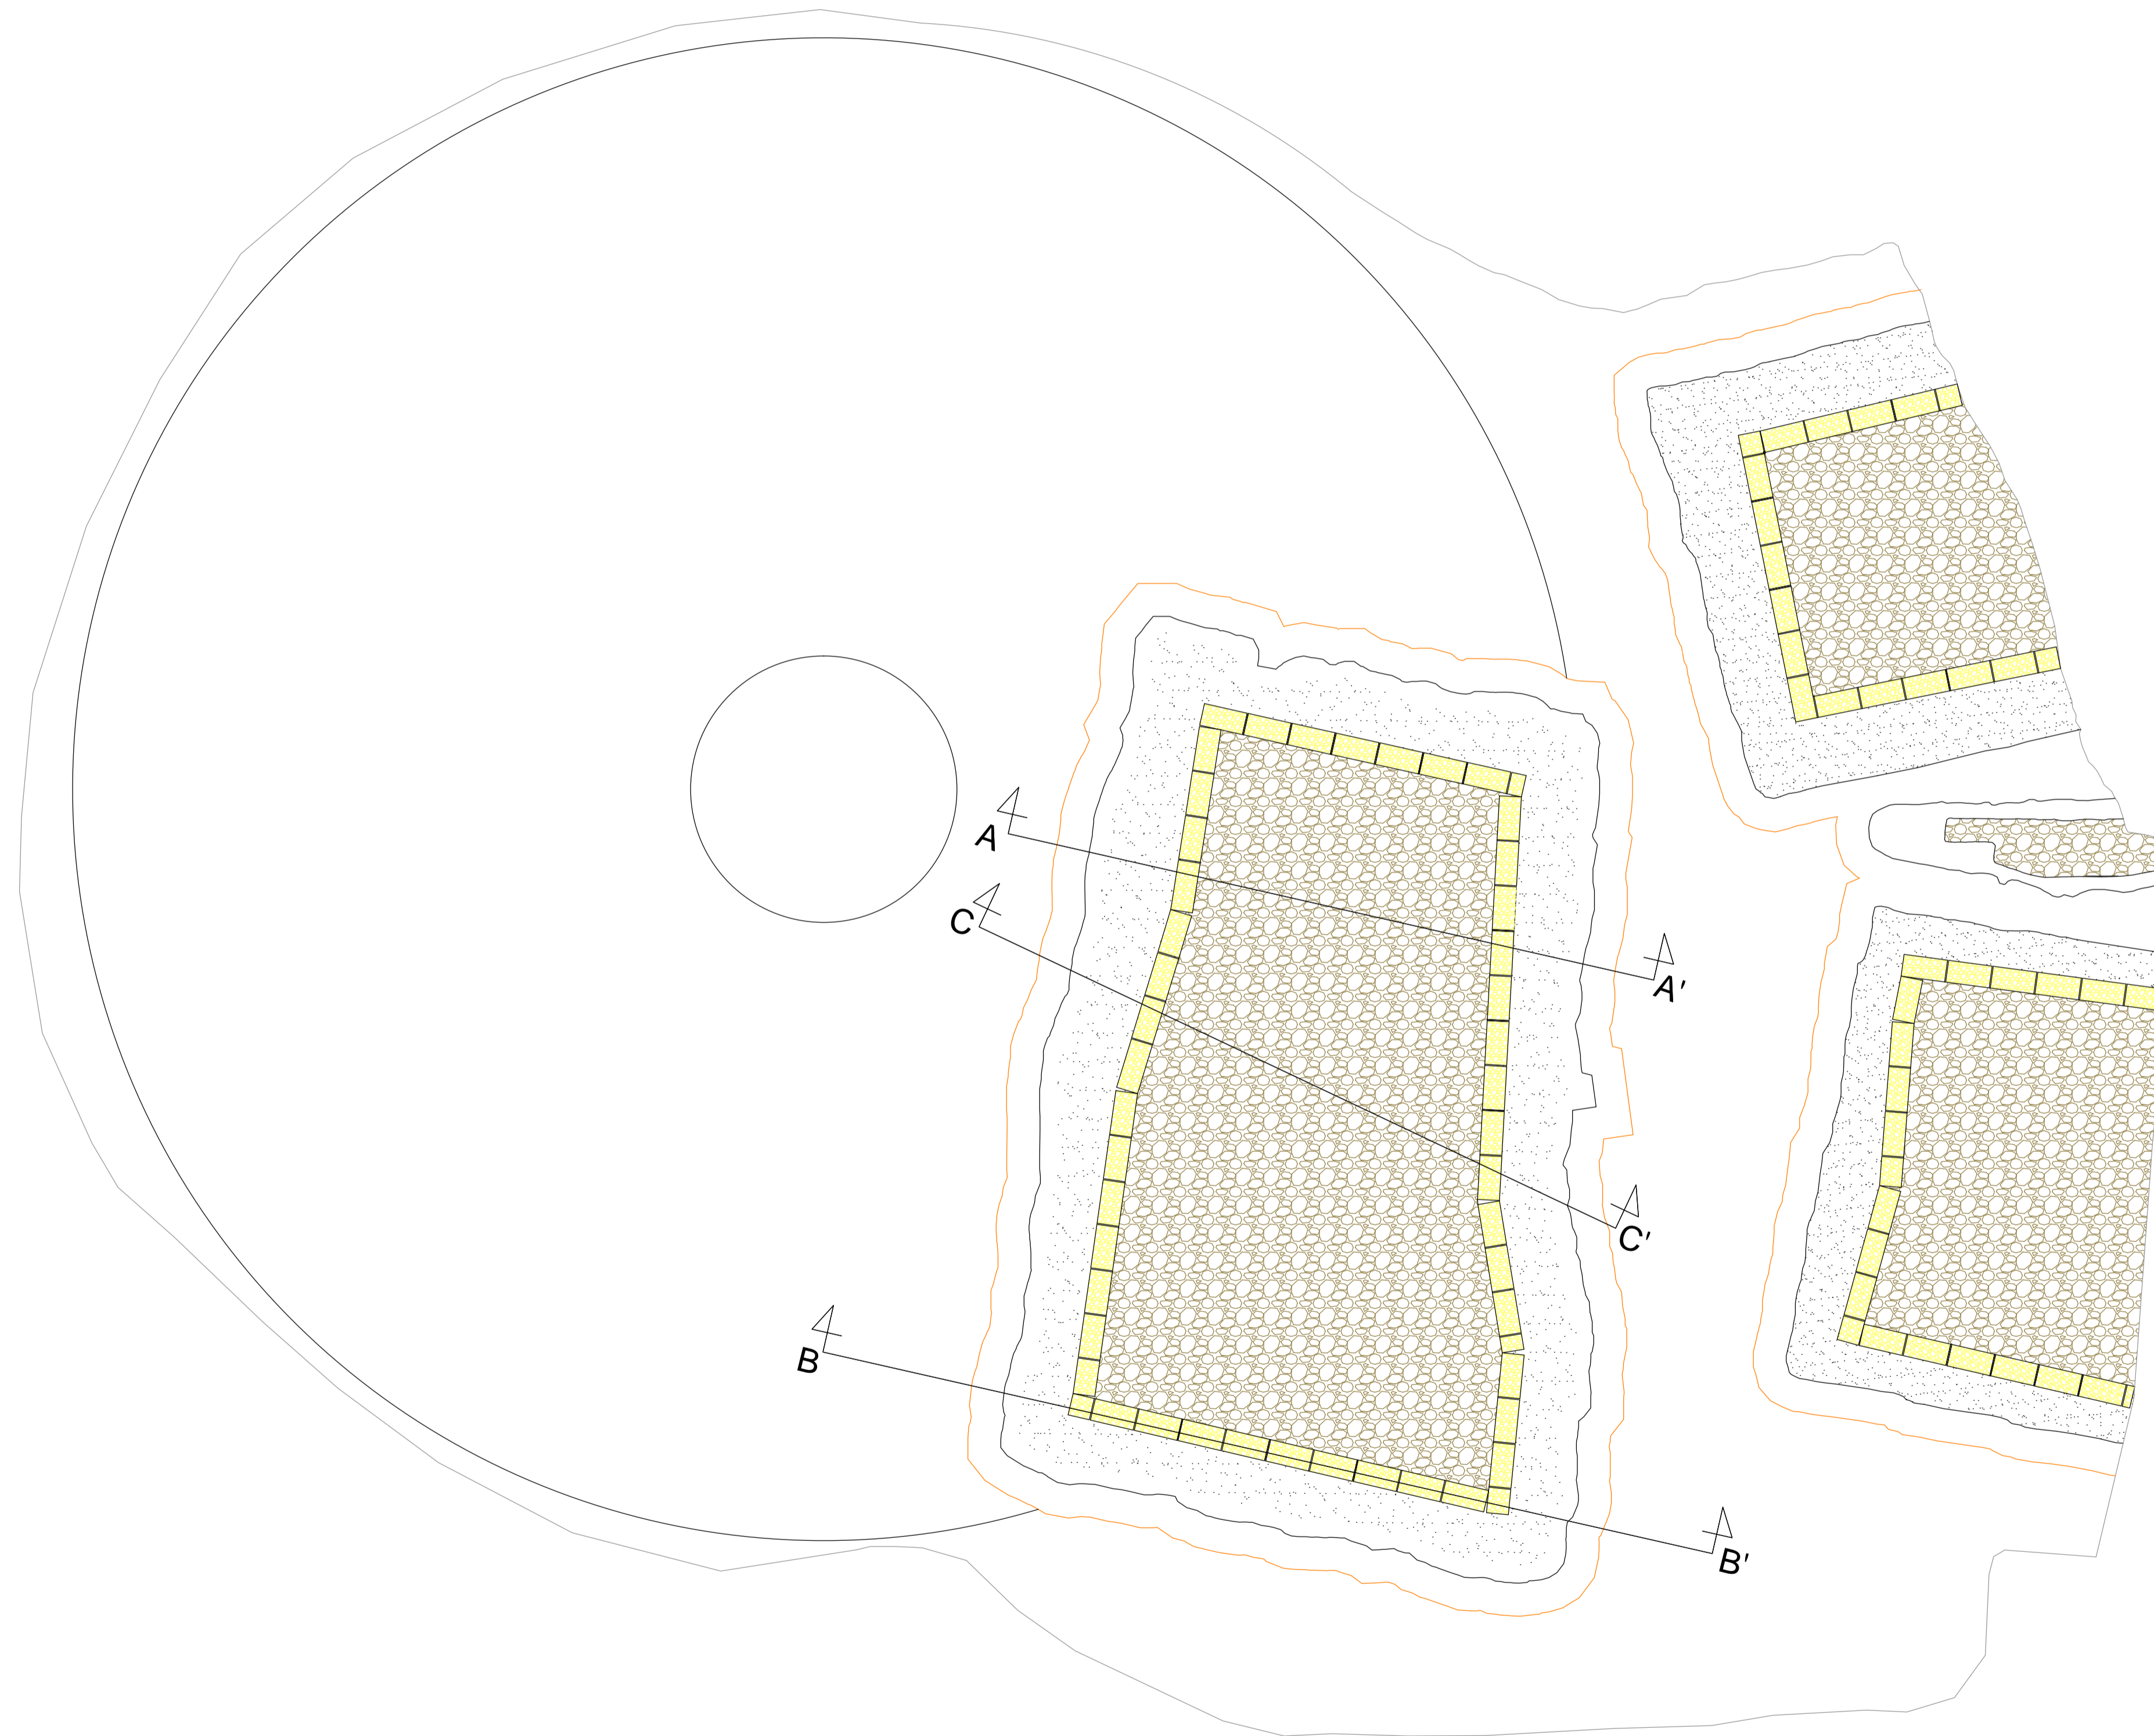

SITO ARCHEO-FLUVIALE
di LONGOLA



PROCEDURA APERTA PER L'APPALTO DI ESECUZIONE DEI LAVORI DI REALIZZAZIONE
DEL PARCO ARCHEOLOGICO NATURALISTICO DI LONGOLA
CODICE CIG: 60853047B7 CODICE CUP: J34B13000420006

TAV.04 - FONDAZIONE ISOLOTTI- Scala 1:20

CONSULENZA SCIENTIFICA PER LA S.A.P.E.: D.SSA CATERINA CICIRELLI

L'A.T.I.:



arch. GIOVANNI FUSCO arch. EMILIO CASTALDO
archeol. DOTT.SSA DANIELA CITRO

edilizia generale | opere e restauri archeologici | restauri monumentali



IL DIRETTORE DEI LAVORI

IL RUP